


GEBÄUDE A – ERDGESCHOSS

WOHNUNG 11

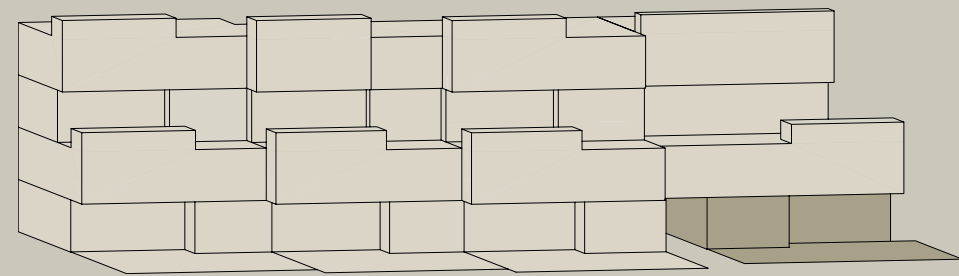

GRÖSSE WOHNUNG:	3.5 Zimmer
NETTOWOHNFLÄCHE:	90 m ²
TERRASSE:	18 m ²
GARTEN:	58 m ²
RAUMHÖHE:	2.51 m
DISPORAUM (IN WOHNUNG):	10 m ²
PREIS	siehe Einlageblatt




MASSTAB 1:100



GEBÄUDE A – ERDGESCHOSS

WOHNUNG 12

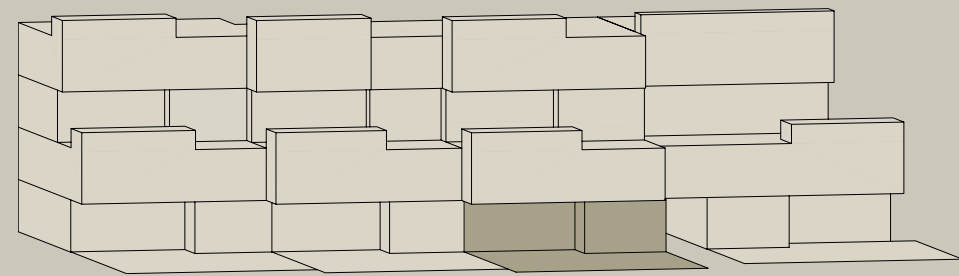


GRÖSSE WOHNUNG:	3.5 Zimmer
NETTOWOHNFLÄCHE:	94 m ²
TERRASSE:	18 m ²
GARTEN:	63 m ²
RAUMHÖHE:	2.51 m
DISPORAUM (IN WOHNUNG):	10 m ²
PREIS	siehe Einlageblatt




GEBÄUDE A – ERDGESCHOSS

WOHNUNG 13

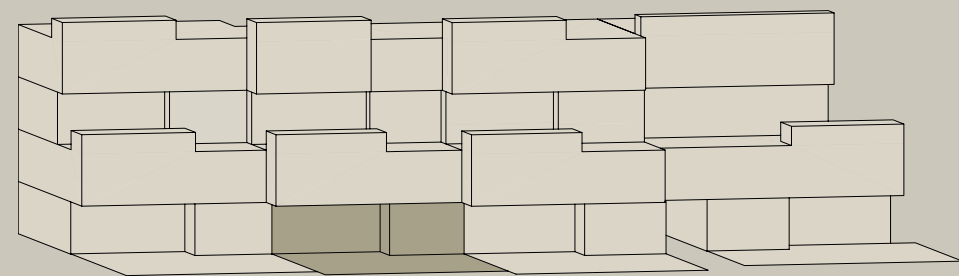

GRÖSSE WOHNUNG:	3.5 Zimmer
NETTOWOHNFLÄCHE:	89 m ²
TERRASSE:	18 m ²
GARTEN:	64 m ²
RAUMHÖHE:	2.51 m
DISPORAUM (IN WOHNUNG):	12 m ²
PREIS	siehe Einlageblatt

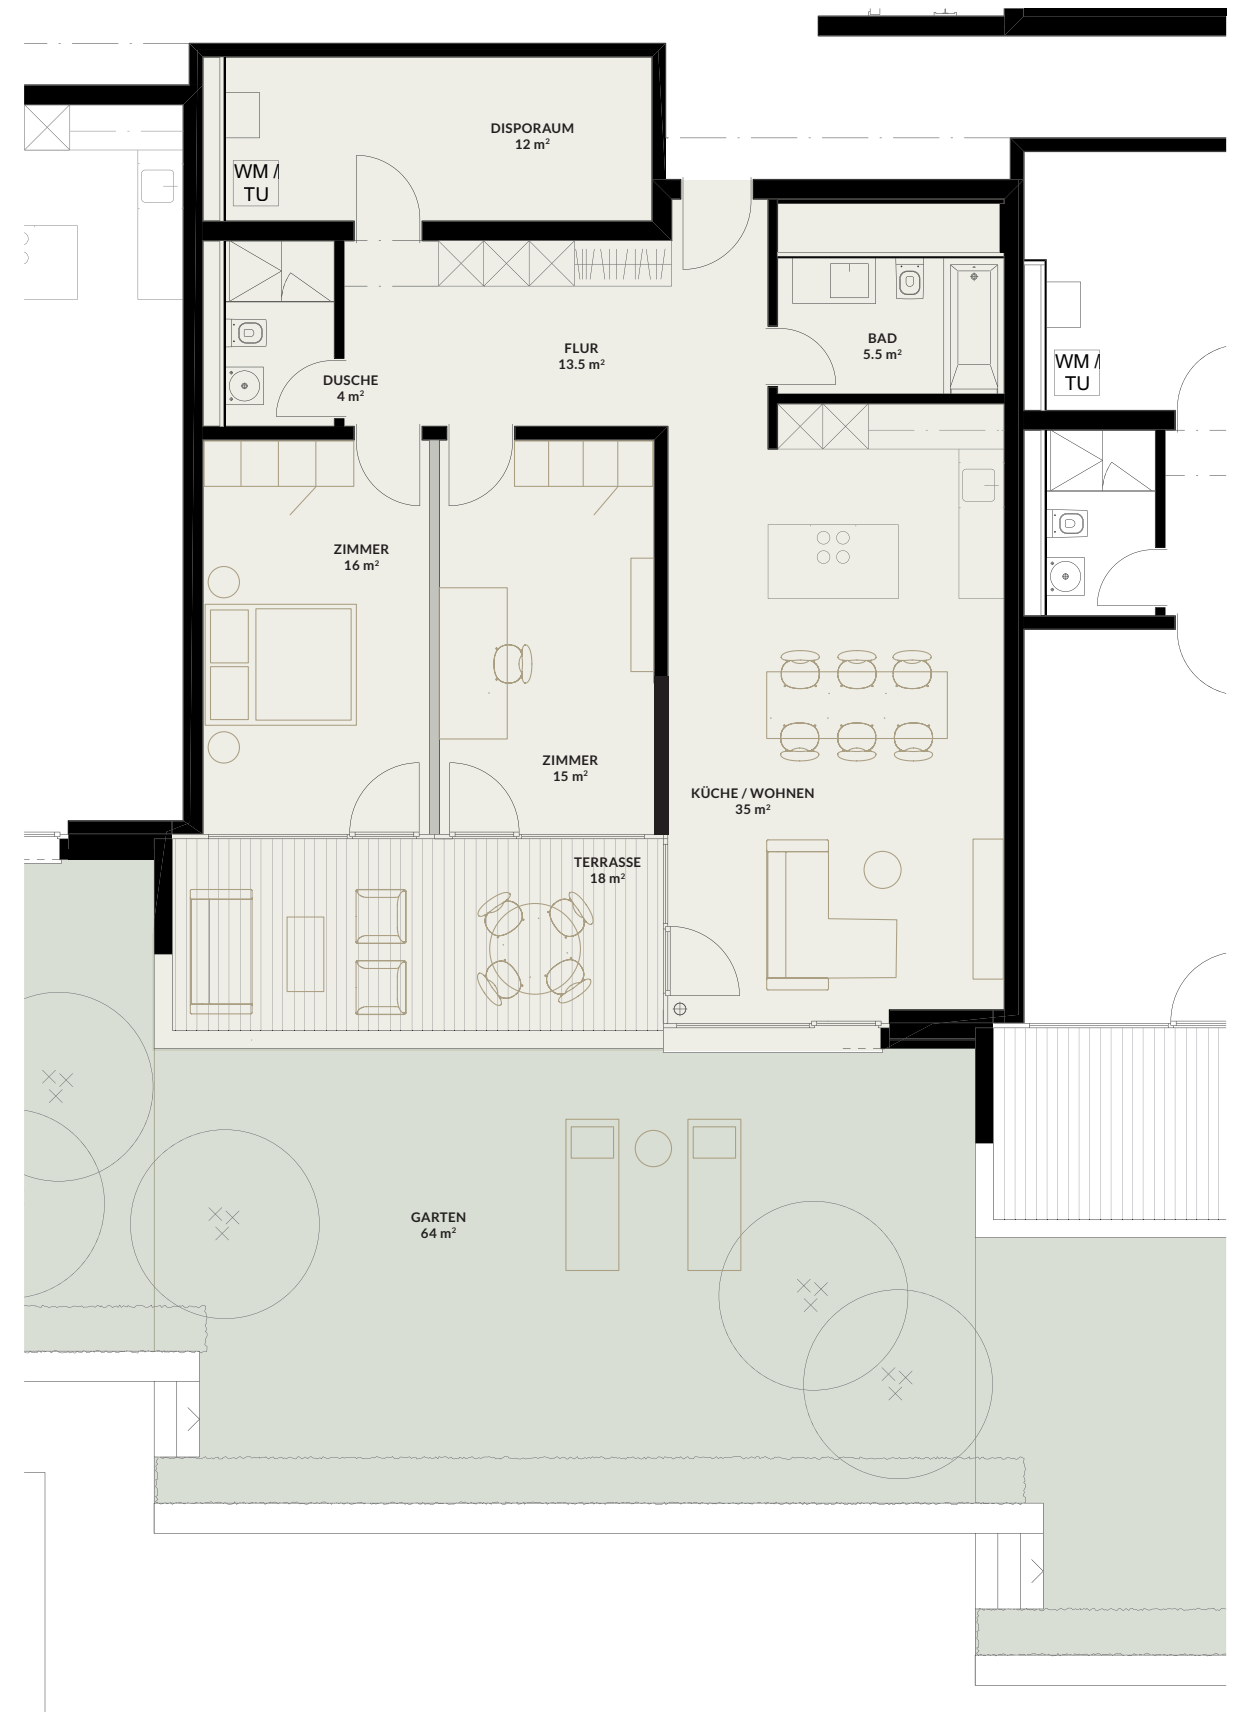


MASSSTAB 1:100




GEBÄUDE A – ERDGESCHOSS

WOHNUNG 14

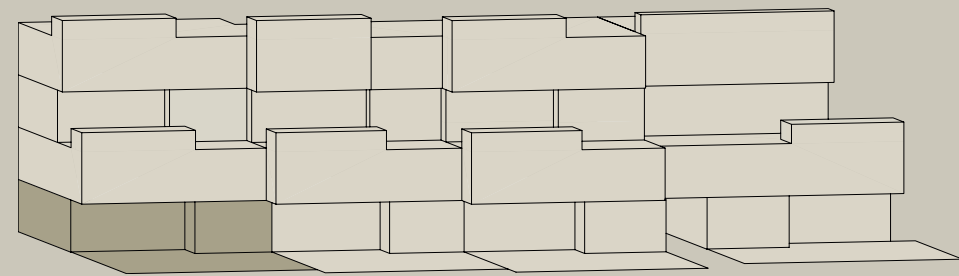

GRÖSSE WOHNUNG:	3.5 Zimmer
NETTOWOHNFLÄCHE:	98 m ²
TERRASSE:	18 m ²
GARTEN:	68 m ²
RAUMHÖHE:	2.51 m
DISPORAUM (IN WOHNUNG):	13 m ²
PREIS	siehe Einlageblatt

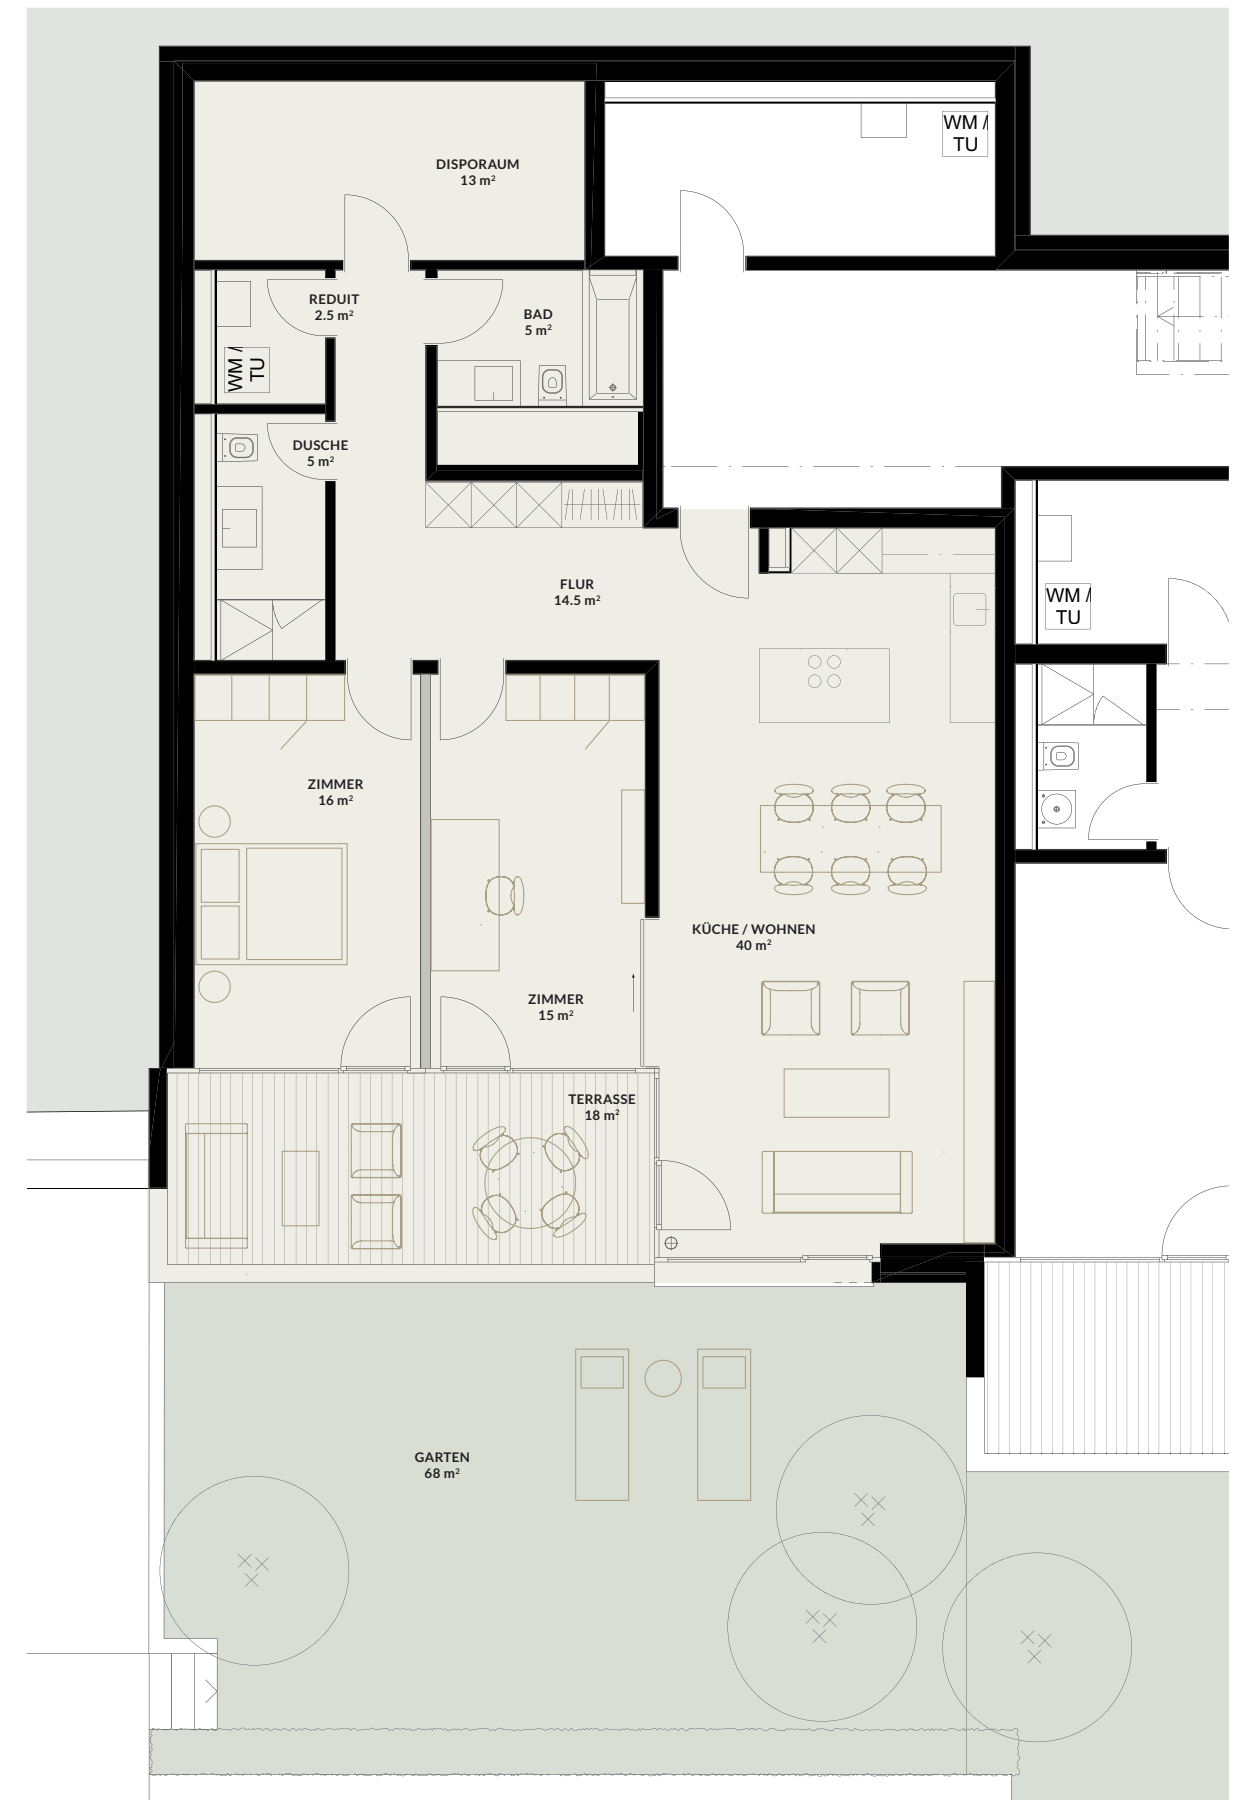


MASSTAB 1:100



GEBÄUDE A – 1. OBERGESCHOSS

WOHNUNG 15

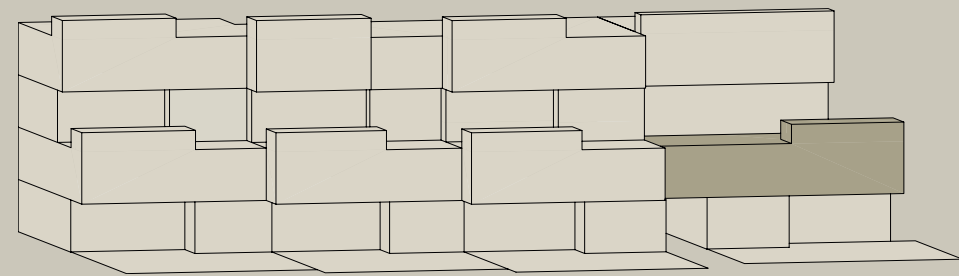


GRÖSSE WOHNUNG:	4.5 Zimmer
NETTOWOHNFLÄCHE:	123 m ²
TERRASSE:	17 m ²
RAUMHÖHE:	2.51 m
DISPORAUM (IN WOHNUNG):	10 m ²
PREIS	siehe Einlageblatt




GEBÄUDE A – 1. OBERGESCHOSS

WOHNUNG 16

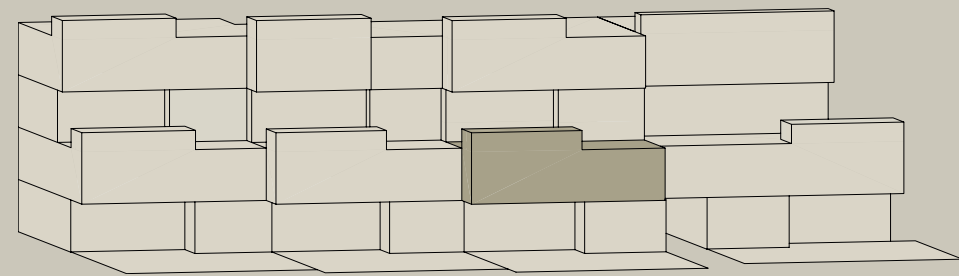


GRÖSSE WOHNUNG:	3.5 Zimmer
NETTOWOHNFLÄCHE:	94 m ²
TERRASSE:	18 m ²
RAUMHÖHE:	2.51 m
DISPORAUM (IN WOHNUNG):	20 m ²
PREIS	siehe Einlageblatt

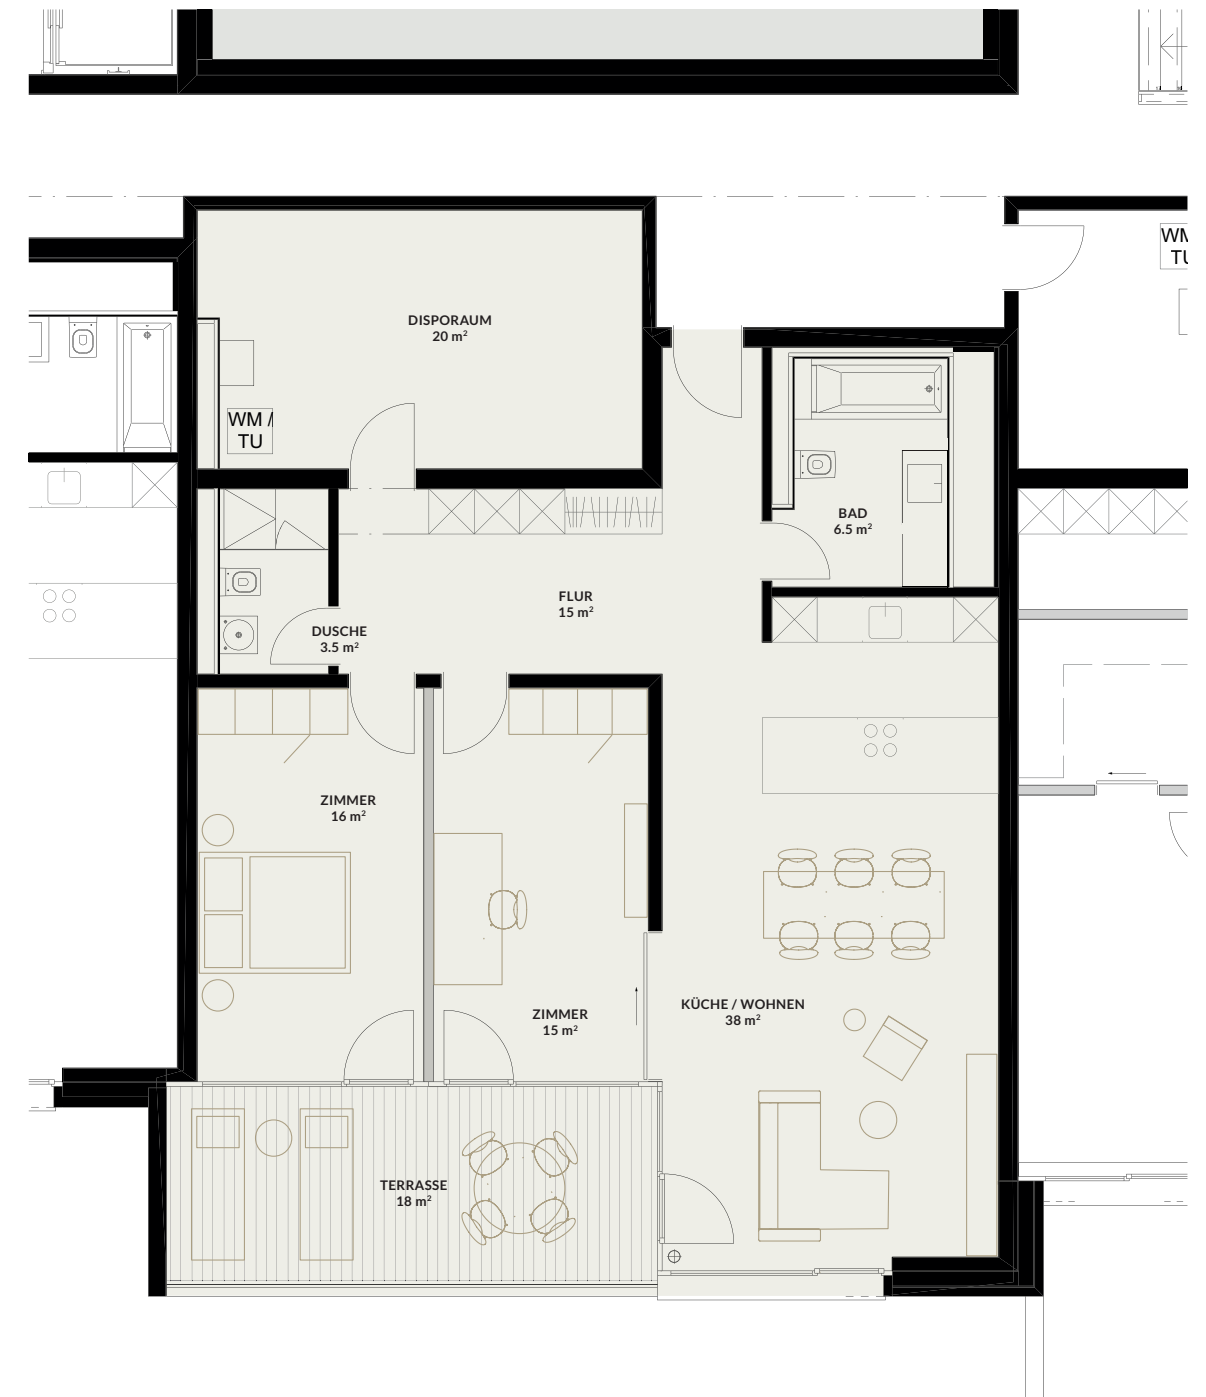

GEBÄUDE A – 1. OBERGESCHOSS

WOHNUNG 17

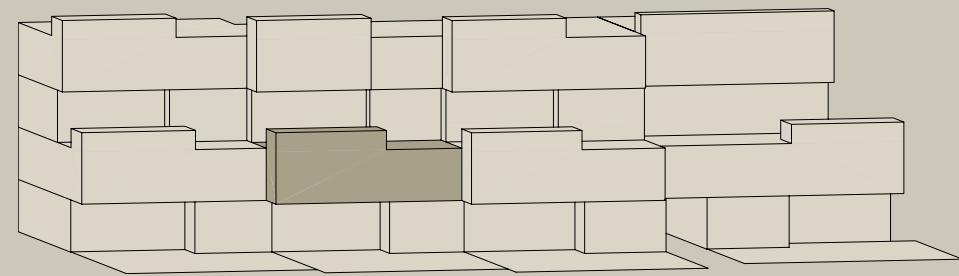


GRÖSSE WOHNUNG:	3.5 Zimmer
NETTOWOHNFLÄCHE:	89 m ²
TERRASSE:	18 m ²
RAUMHÖHE:	2.51 m
DISPORAUM (IN WOHNUNG):	13 m ²
PREIS	siehe Einlageblatt



GEBÄUDE A – 1. OBERGESCHOSS

WOHNUNG 18

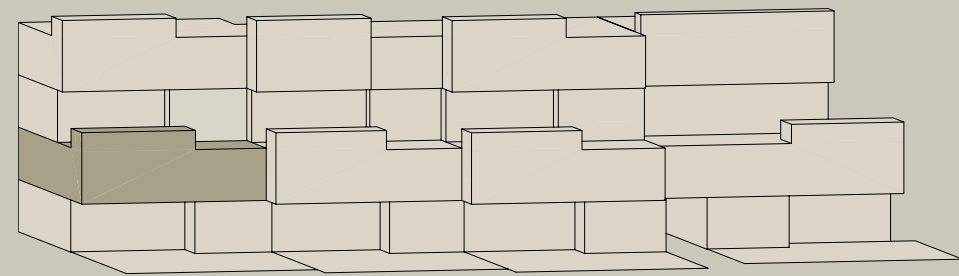

GRÖSSE WOHNUNG:	3.5 Zimmer
NETTOWOHNFLÄCHE:	98 m ²
TERRASSE:	18 m ²
RAUMHÖHE:	2.51 m
DISPORAUM (IN WOHNUNG):	13 m ²
PREIS	siehe Einlageblatt




MASSTAB 1:100




GEBÄUDE A – 2. & 3. OBERGESCHOSS

WOHNUNG 19

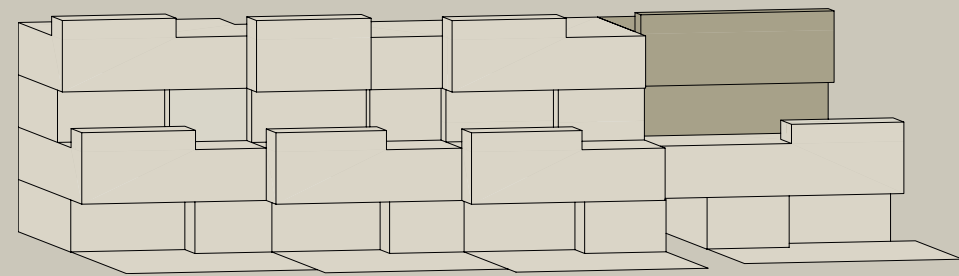

GRÖSSE WOHNUNG:	4.5 Zimmer / Duplex
NETTOWOHNFLÄCHE:	125 m ²
TERRASSE 1:	92 m ²
TERRASSE 2:	15 m ²
RAUMHÖHE:	2.51 m
DISPORAUM (IM 1. OG):	10 m ²
PREIS	siehe Einlageblatt

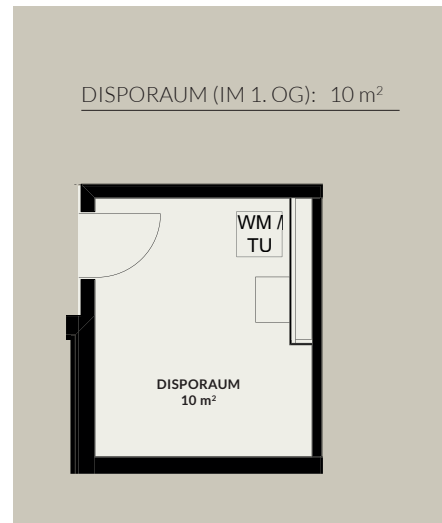


MASSTAB 1:100



GEBÄUDE A – 2. OBERGESCHOSS

WOHNUNG 20

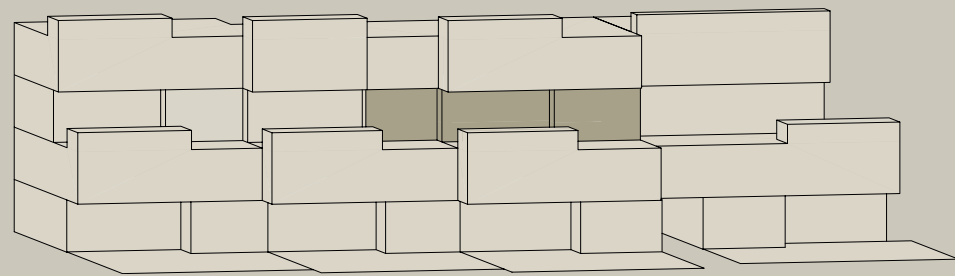

GRÖSSE WOHNUNG:	4.5 Zimmer
NETTOWOHNFLÄCHE:	129 m ²
TERRASSE:	73 m ²
RAUMHÖHE:	2.51 m
DISPORAUM (IM EG):	10 m ²
PREIS	siehe Einlageblatt




MASSTAB 1:100



GEBÄUDE A – 2. OBERGESCHOSS

WOHNUNG 21

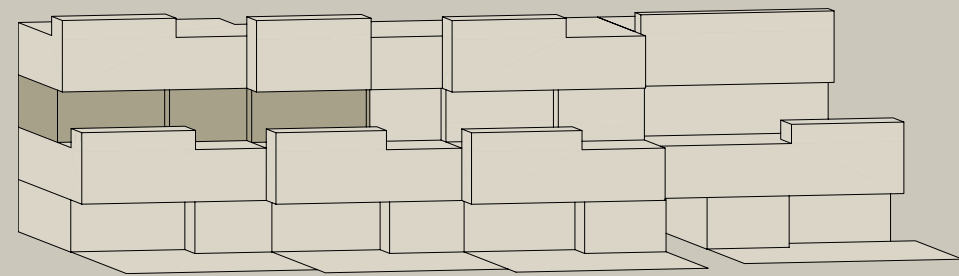


GRÖSSE WOHNUNG:	5.5 Zimmer
NETTOWOHNFLÄCHE:	134 m ²
TERRASSE:	69 m ²
RAUMHÖHE:	2.51 m
DISPORAUM (IM EG):	11 m ²
PREIS	siehe Einlageblatt





GEBÄUDE A – 3. OBERGESCHOSS

WOHNUNG 22

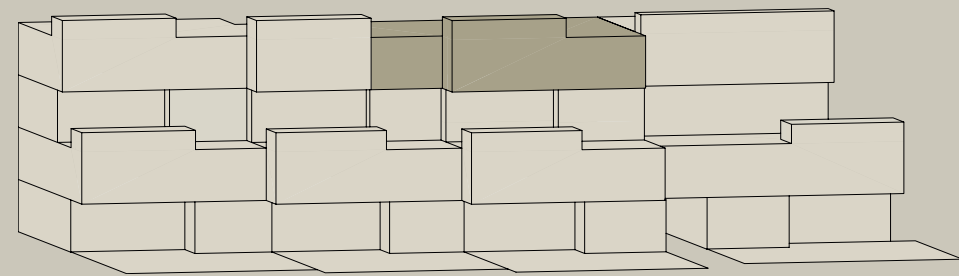

GRÖSSE WOHNUNG:	4.5 Zimmer
NETTOWOHNFLÄCHE:	125 m ²
TERRASSE:	18 m ²
GARTEN:	34 m ²
RAUMHÖHE:	2.51 m
DISPORAUM (IM EG):	9 m ²
PREIS	siehe Einlageblatt

DISPORAUM (IM EG): 9 m²

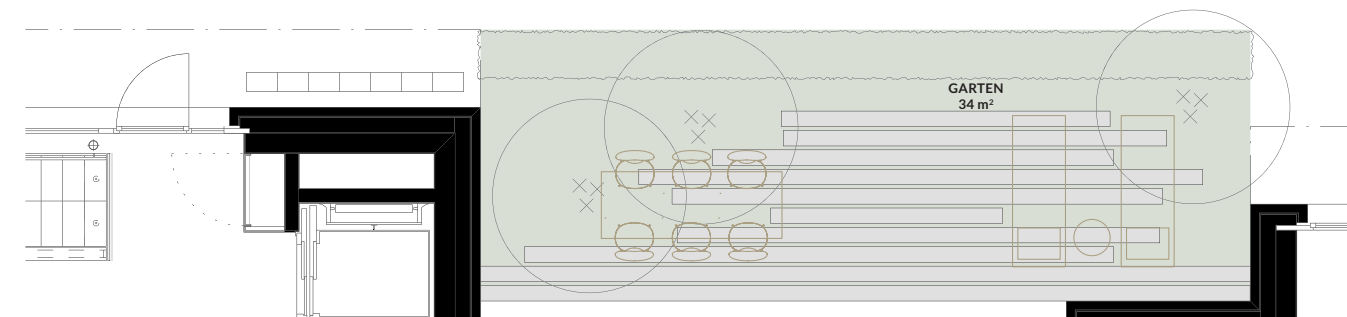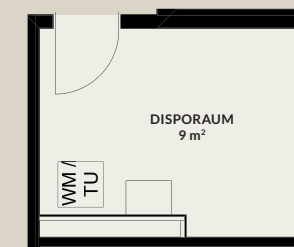


MASSTAB 1:100




GEBÄUDE A – 3. OBERGESCHOSS

WOHNUNG 23

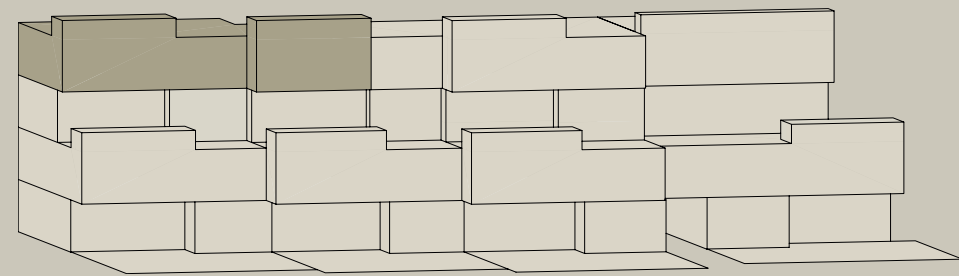

GRÖSSE WOHNUNG:	4.5 Zimmer
NETTOWOHNFLÄCHE:	121 m ²
TERRASSE 1:	16 m ²
TERRASSE 2:	18 m ²
GARTEN:	29 m ²
RAUMHÖHE:	2.51 m
DISPORAUM (IM 1. OG):	11 m ²
PREIS	siehe Einlageblatt

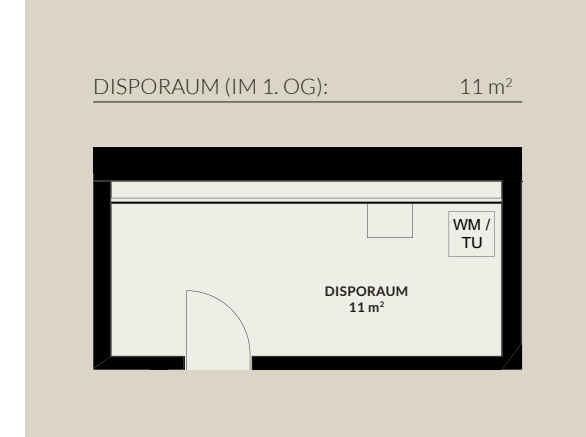

MASSTAB 1:100

