


GEBÄUDE B – ERDGESCHOSS  
**WOHNUNG 1**

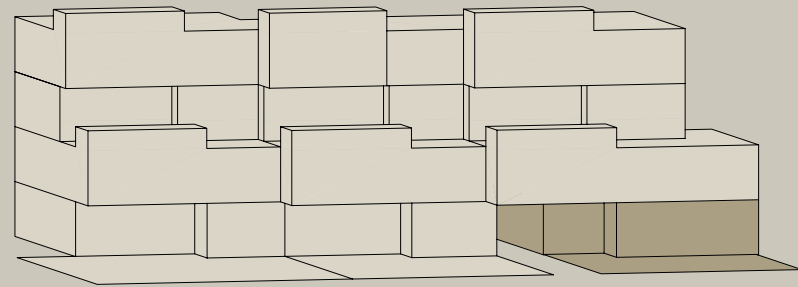


GRÖSSE WOHNUNG:	3.5 Zimmer
NETTOWOHNFLÄCHE:	95 m <sup>2</sup>
TERRASSE:	10 m <sup>2</sup>
GARTEN:	38 m <sup>2</sup>
RAUMHÖHE:	2.51 m
DISPORAUM (IN WOHNUNG):	15 m <sup>2</sup>
<b>PREIS</b>	<b>siehe Einlageblatt</b>




MASSTAB 1:100



GEBÄUDE B – ERDGESCHOSS  
**WOHNUNG 2**

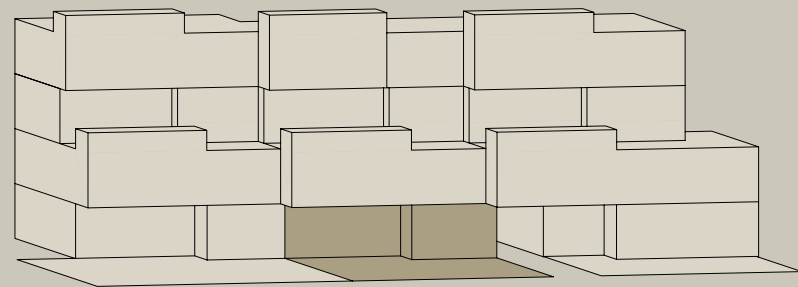


GRÖSSE WOHNUNG:	3.5 Zimmer
NETTOWOHNFLÄCHE:	89 m <sup>2</sup>
TERRASSE:	18 m <sup>2</sup>
GARTEN:	64 m <sup>2</sup>
RAUMHÖHE:	2.51 m
DISPORAUM (IN WOHNUNG):	12 m <sup>2</sup>
<b>PREIS</b>	<b>siehe Einlageblatt</b>

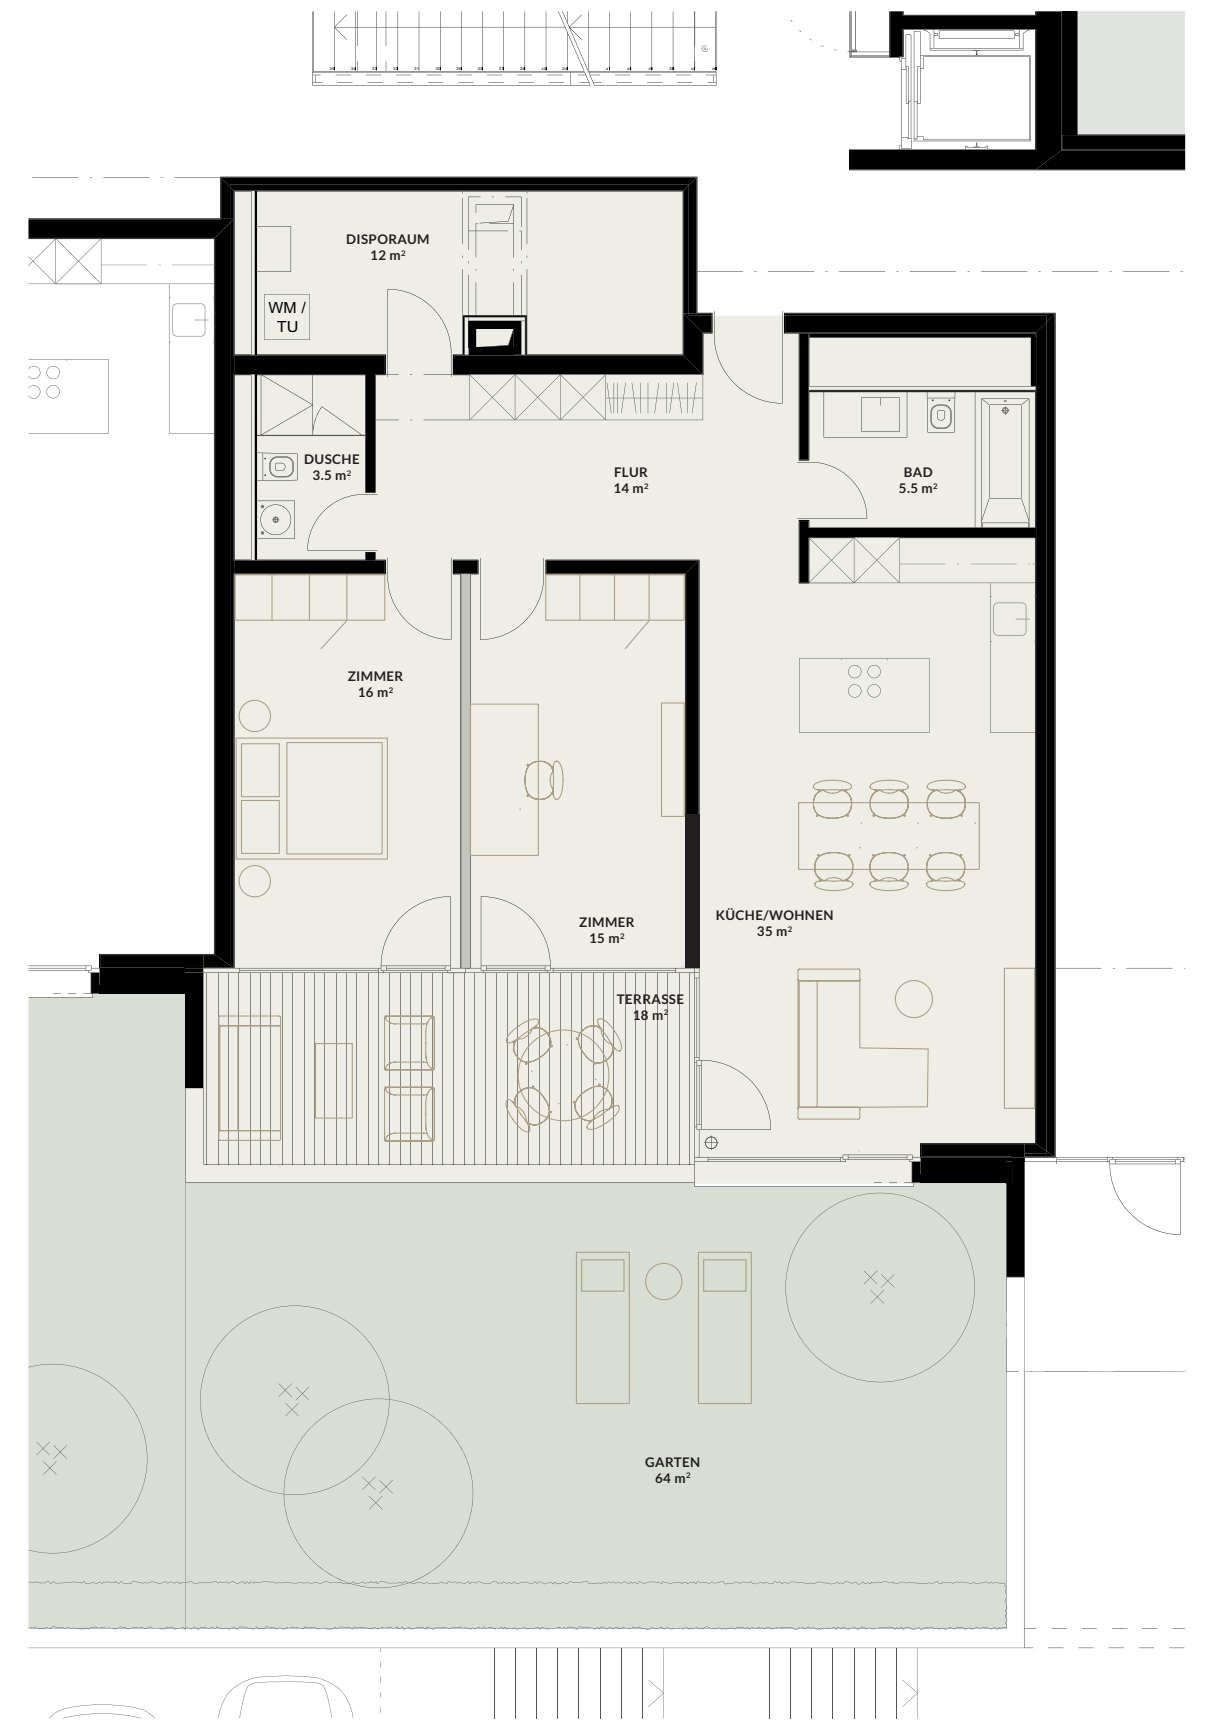


MASSTAB 1:100



GEBÄUDE B – ERDGESCHOSS  
**WOHNUNG 3**

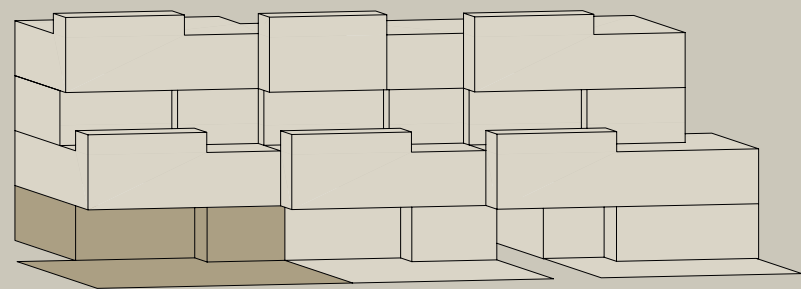

GRÖSSE WOHNUNG:	3.5 Zimmer
NETTOWOHNFLÄCHE:	98 m <sup>2</sup>
TERRASSE:	18m <sup>2</sup>
GARTEN:	124 m <sup>2</sup>
RAUMHÖHE:	2.51 m
DISPORAUM (IN WOHNUNG):	13 m <sup>2</sup>
<b>PREIS</b>	<b>siehe Einlageblatt</b>

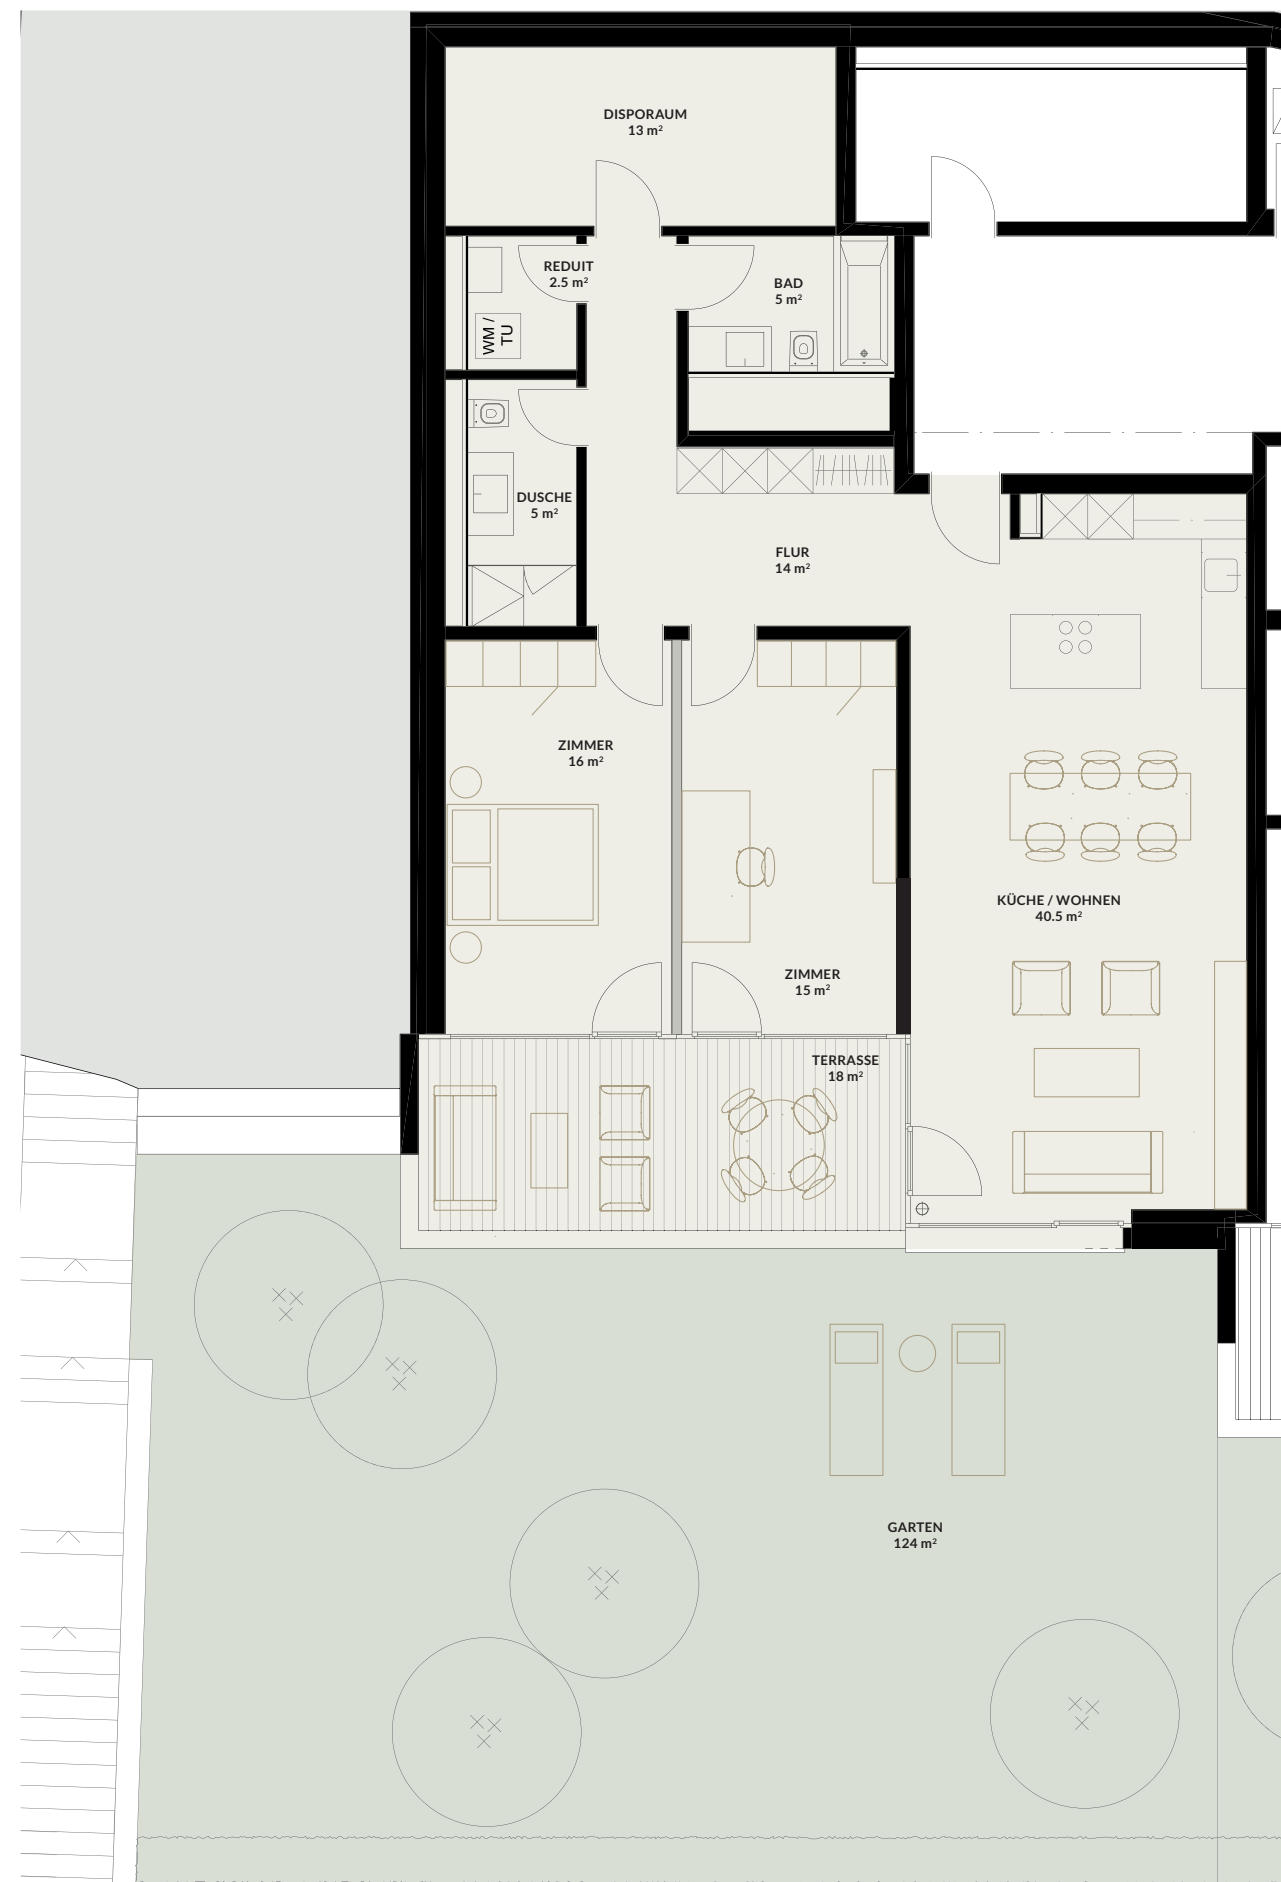


MASSTAB 1:100



GEBÄUDE B – 1. OBERGESCHOSS

# WOHNUNG 4

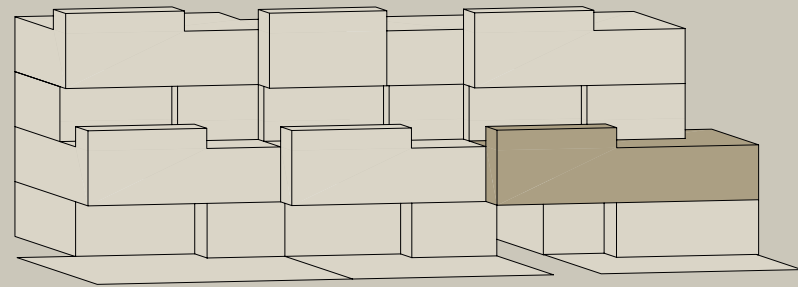

GRÖSSE WOHNUNG:	4.5 Zimmer
NETTOWOHNFLÄCHE:	122 m <sup>2</sup>
TERRASSE:	18 m <sup>2</sup>
RAUMHÖHE:	2.51 m
DISPORAUM (IN WOHNUNG):	20 m <sup>2</sup>
<b>PREIS</b>	<b>siehe Einlageblatt</b>




MASSSTAB 1:100



GEBÄUDE B – 1. OBERGESCHOSS

# WOHNUNG 5

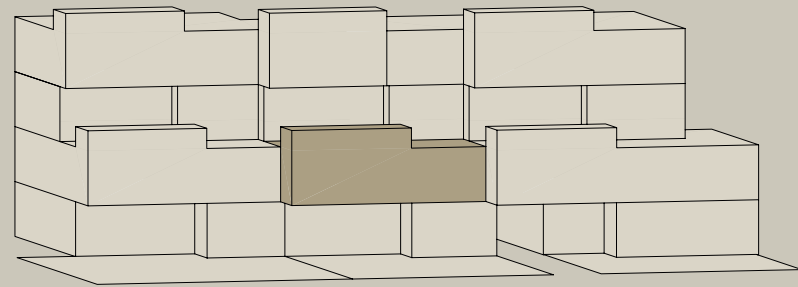

GRÖSSE WOHNUNG:	3.5 Zimmer
NETTOWOHNFLÄCHE:	89 m <sup>2</sup>
TERRASSE:	18 m <sup>2</sup>
RAUMHÖHE:	2.51 m
DISPORAUM (IN WOHNUNG):	12 m <sup>2</sup>
<b>PREIS</b>	<b>siehe Einlageblatt</b>




MASSTAB 1:100



GEBÄUDE B – 1. OBERGESCHOSS


# WOHNUNG 6

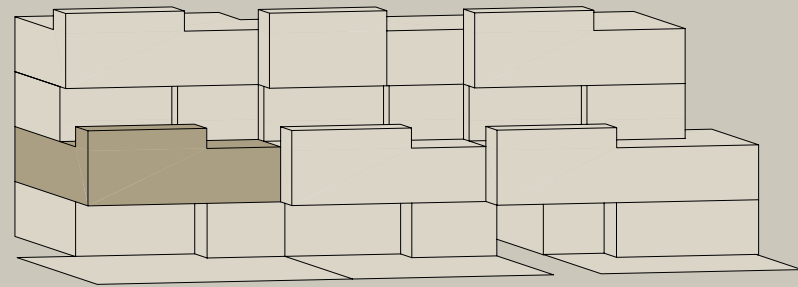

GRÖSSE WOHNUNG:	3.5 Zimmer
NETTOWOHNFLÄCHE:	98 m <sup>2</sup>
TERRASSE:	18 m <sup>2</sup>
RAUMHÖHE:	2.51 m
DISPORAUM (IN WOHNUNG):	13 m <sup>2</sup>
<b>PREIS</b>	<b>siehe Einlageblatt</b>



GEBÄUDE B – 2. OBERGESCHOSS  
**WOHNUNG 7**

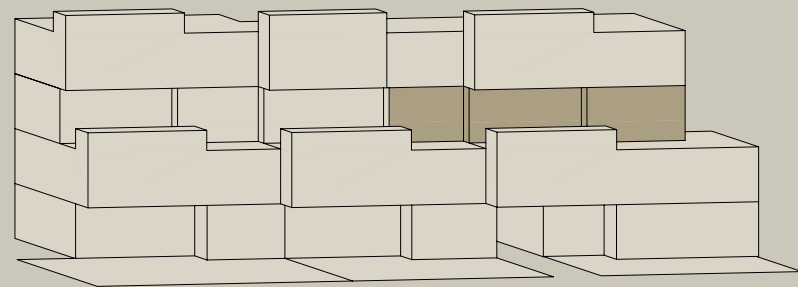

GRÖSSE WOHNUNG:	4.5 Zimmer
NETTOWOHNFLÄCHE:	132 m <sup>2</sup>
TERRASSE:	103 m <sup>2</sup>
RAUMHÖHE:	2.51 m
DISPORAUM (IM EG):	11 m <sup>2</sup>
<b>PREIS</b>	<b>siehe Einlageblatt</b>




MASSTAB 1:100



GEBÄUDE B – 2. OBERGESCHOSS

# WOHNUNG 8

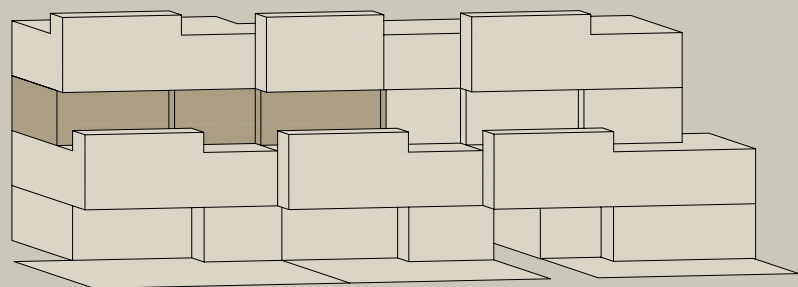

GRÖSSE WOHNUNG:	5.5 Zimmer
NETTOWOHNFLÄCHE:	133 m <sup>2</sup>
TERRASSE:	70 m <sup>2</sup>
RAUMHÖHE:	2.51 m
DISPORAUM (IM EG):	19 m <sup>2</sup>
<b>PREIS</b>	<b>siehe Einlageblatt</b>




MASSTAB 1:100







GEBÄUDE B – 3. OBERGESCHOSS  
**WOHNUNG 9**

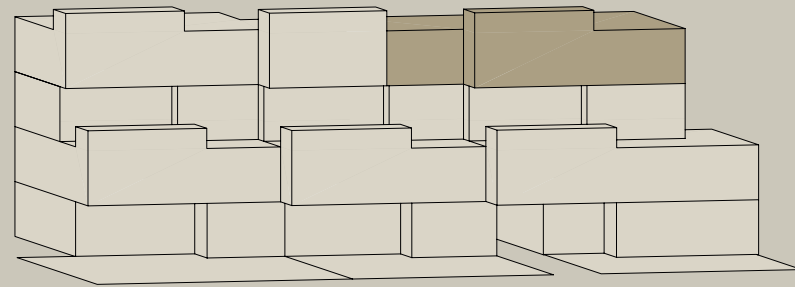

GRÖSSE WOHNUNG:	4.5 Zimmer
NETTOWOHNFLÄCHE:	127 m <sup>2</sup>
TERRASSE:	18 m <sup>2</sup>
GARTEN:	28 m <sup>2</sup>
RAUMHÖHE:	2.51 m
DISPORAUM (IM 1. OG):	8 m <sup>2</sup>
<b>PREIS</b>	<b>siehe Einlageblatt</b>

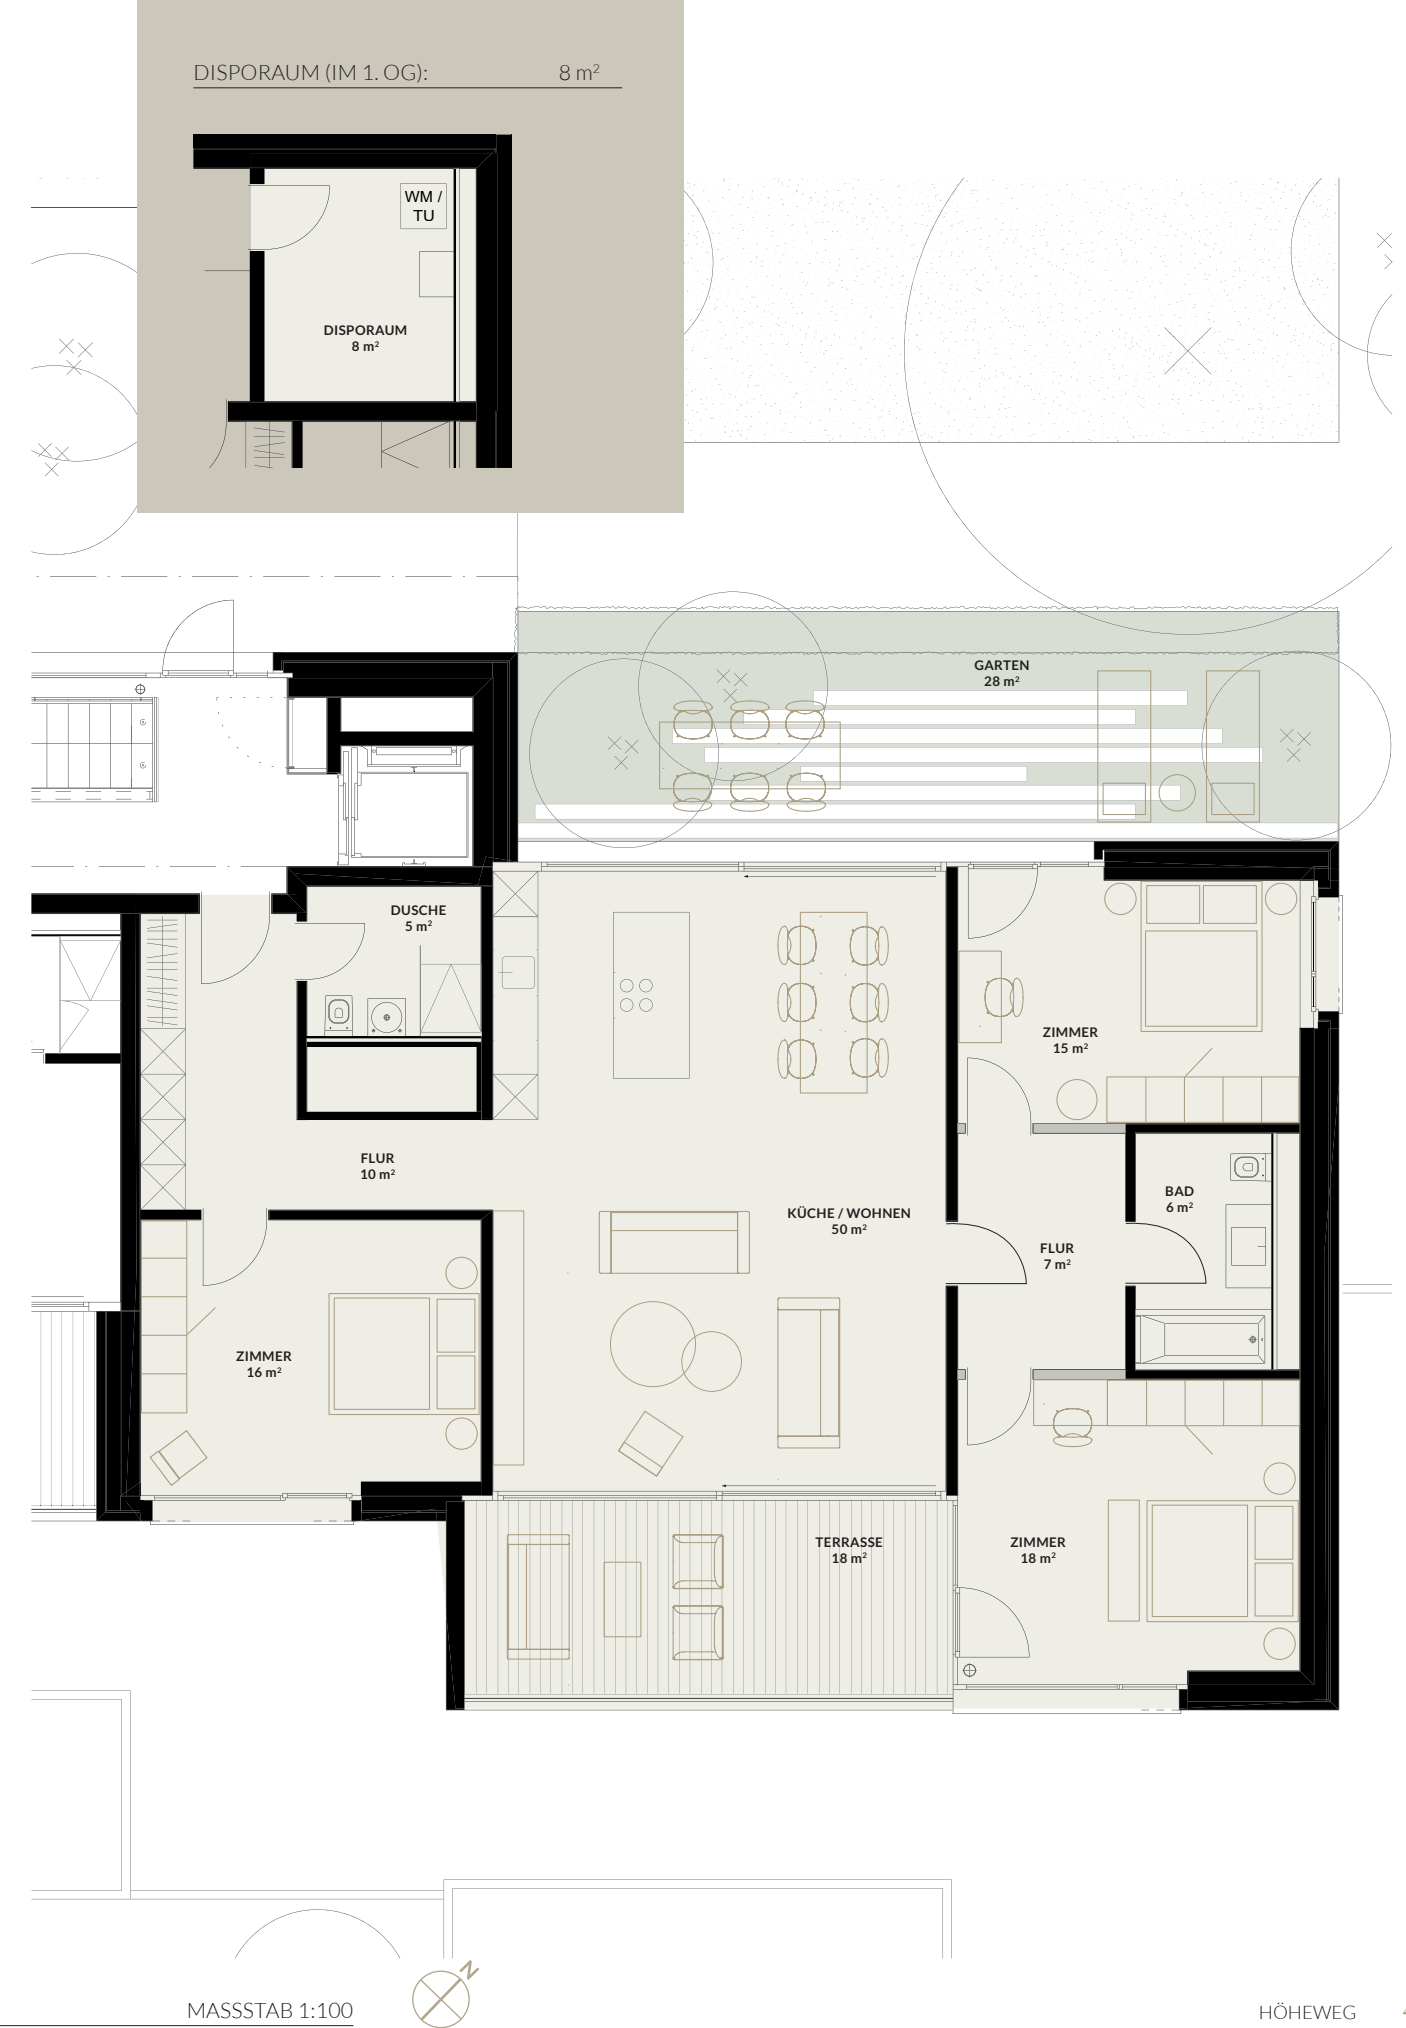

GEBÄUDE B – 3. OBERGESCHOSS  
**WOHNUNG 10**

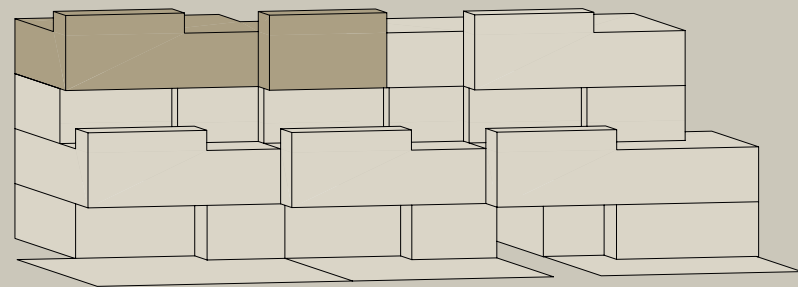

GRÖSSE WOHNUNG:	4.5 Zimmer
NETTOWOHNFLÄCHE:	121 m <sup>2</sup>
TERRASSE 1:	16 m <sup>2</sup>
TERRASSE 2:	18 m <sup>2</sup>
GARTEN:	20 m <sup>2</sup>
RAUMHÖHE:	2.51 m
DISPORAUM (IM 1. OG):	11 m <sup>2</sup>
<b>PREIS</b>	<b>siehe Einlageblatt</b>

