


GEBÄUDE B – ERDGESCHOSS

WOHNUNG 1

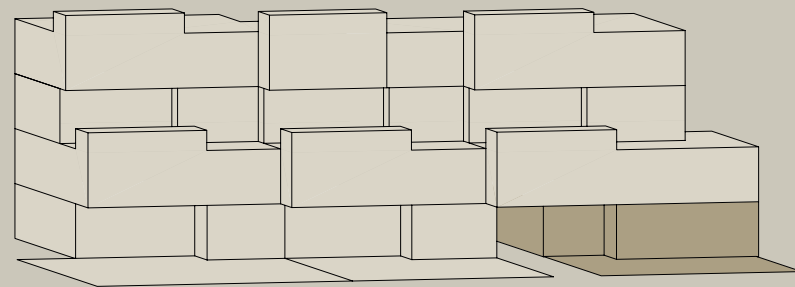

GRÖSSE WOHNUNG:	3.5 Zimmer
NETTOWOHNFLÄCHE:	95 m ²
TERRASSE:	10 m ²
GARTEN:	38 m ²
RAUMHÖHE:	2.51 m
DISPORAUM (IN WOHNUNG):	15 m ²
PREIS	CHF 990'000




MASSSTAB 1:100




GEBÄUDE B – ERDGESCHOSS

WOHNUNG 2

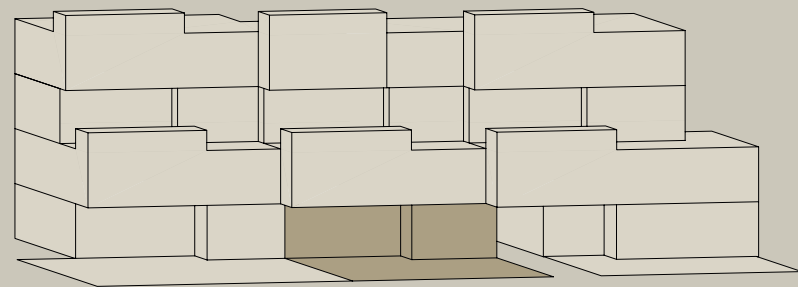

GRÖSSE WOHNUNG:	3.5 Zimmer
NETTOWOHNFLÄCHE:	89 m ²
TERRASSE:	18 m ²
GARTEN:	64 m ²
RAUMHÖHE:	2.51 m
DISPORAUM (IN WOHNUNG):	12 m ²
PREIS	CHF 1'050'000

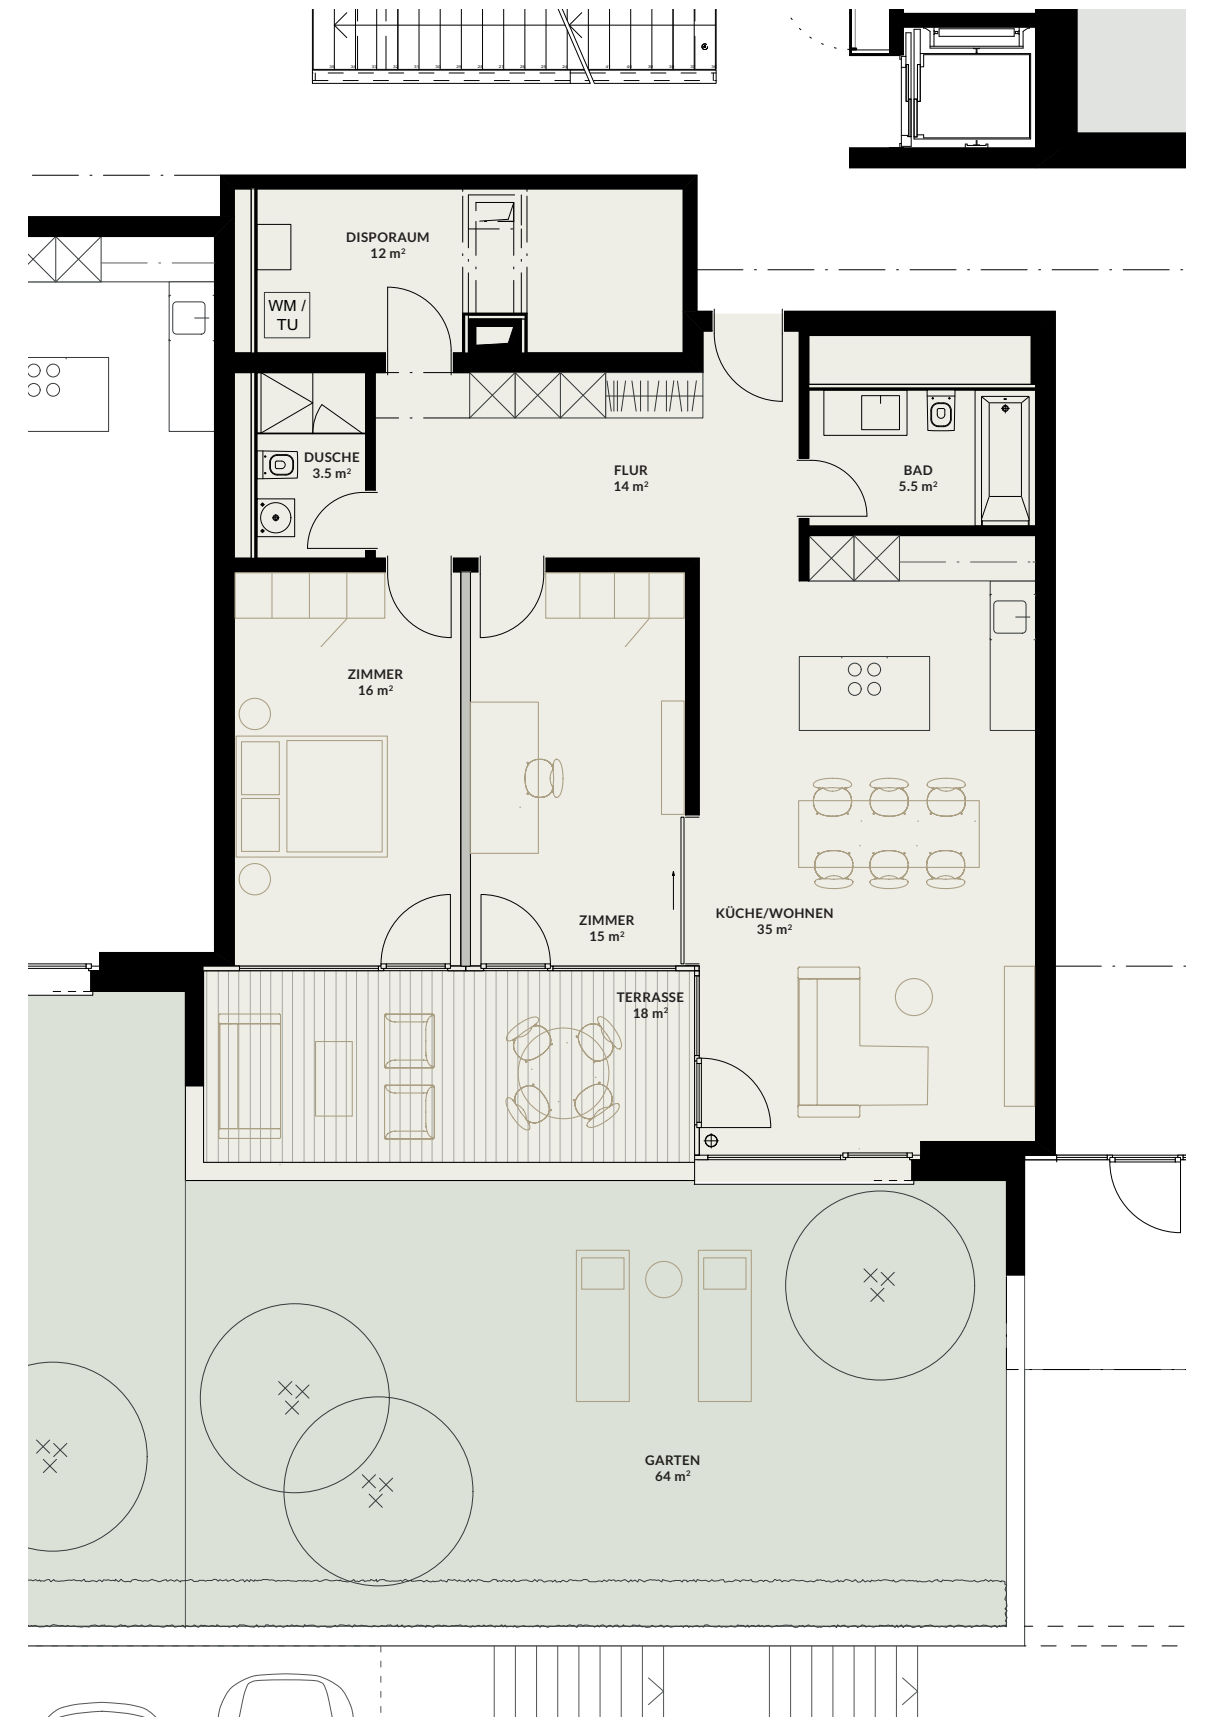


MASSSTAB 1:100



GEBÄUDE B – ERDGESCHOSS

WOHNUNG 3

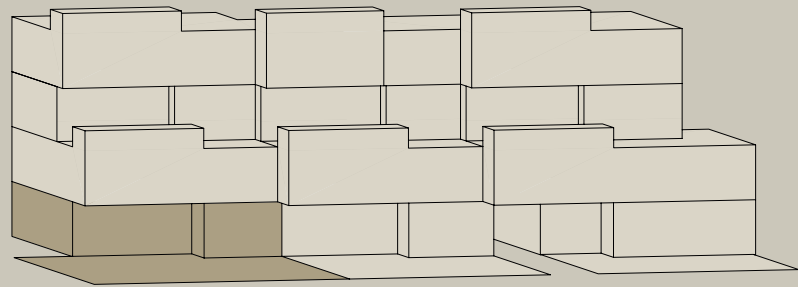

GRÖSSE WOHNUNG:	3.5 Zimmer
NETTOWOHNFLÄCHE:	98 m ²
TERRASSE:	18m ²
GARTEN:	124 m ²
RAUMHÖHE:	2.51 m
DISPORAUM (IN WOHNUNG):	13 m ²
PREIS	CHF 1'100'000




MASSTAB 1:100



GEBÄUDE B – 1. OBERGESCHOSS

WOHNUNG 4

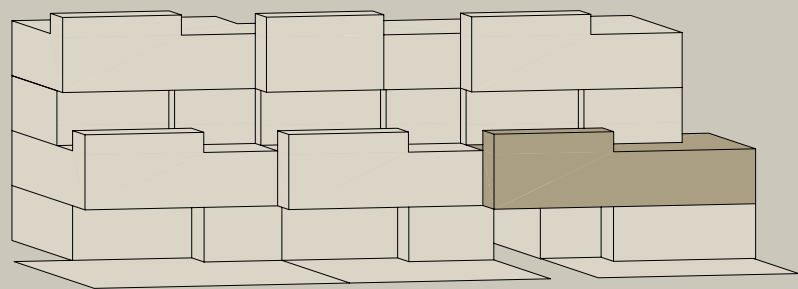

GRÖSSE WOHNUNG:	4.5 Zimmer
NETTOWOHNFLÄCHE:	122 m ²
TERRASSE:	18 m ²
RAUMHÖHE:	2.51 m
DISPORAUM (IN WOHNUNG):	20 m ²
PREIS	Verkauft




MASSSTAB 1:100



GEBÄUDE B – 1. OBERGESCHOSS

WOHNUNG 5

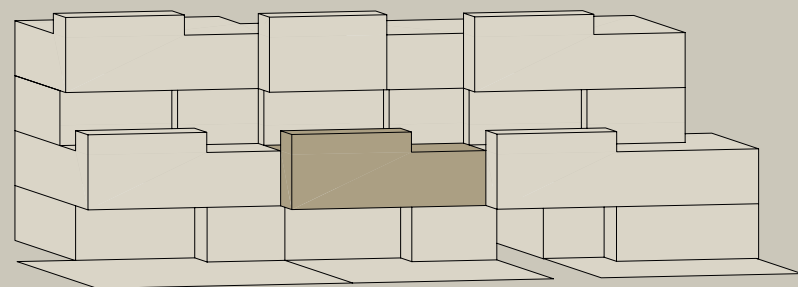


GRÖSSE WOHNUNG:	3.5 Zimmer
NETTOWOHNFLÄCHE:	89 m ²
TERRASSE:	18 m ²
RAUMHÖHE:	2.51 m
DISPORAUM (IN WOHNUNG):	12 m ²
PREIS	CHF 970'000



GEBÄUDE B – 1. OBERGESCHOSS

WOHNUNG 6

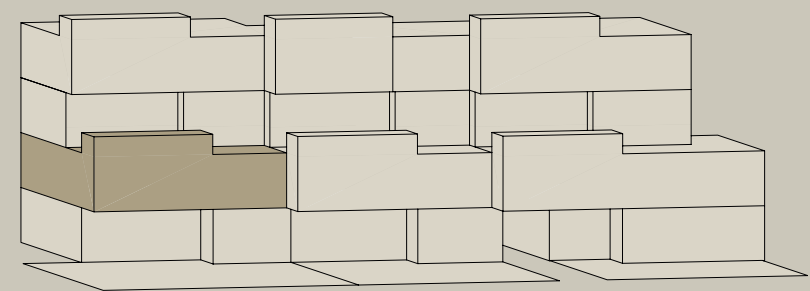


GRÖSSE WOHNUNG:	3.5 Zimmer
NETTOWOHNFLÄCHE:	98 m ²
TERRASSE:	18 m ²
RAUMHÖHE:	2.51 m
DISPORAUM (IN WOHNUNG):	13 m ²
PREIS	CHF 1'100'000



GEBÄUDE B – 2. OBERGESCHOSS

WOHNUNG 7

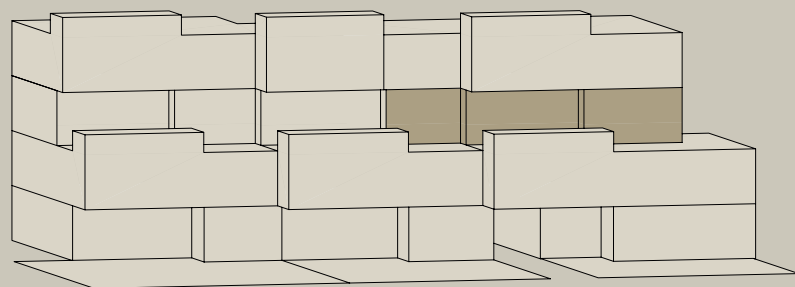


GRÖSSE WOHNUNG:	4.5 Zimmer
NETTOWOHNFLÄCHE:	132 m ²
TERRASSE:	103 m ²
RAUMHÖHE:	2.51 m
DISPORAUM (IM EG):	11 m ²
PREIS	Reserviert




GEBÄUDE B – 2. OBERGESCHOSS

WOHNUNG 8

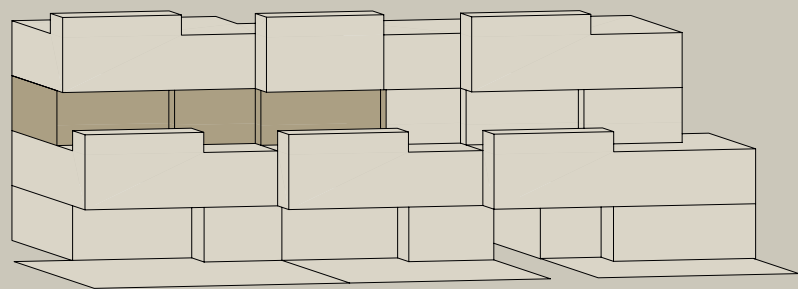

GRÖSSE WOHNUNG:	5.5 Zimmer
NETTOWOHNFLÄCHE:	133 m ²
TERRASSE:	70 m ²
RAUMHÖHE:	2.51 m
DISPORAUM (IM EG):	19 m ²
PREIS	Reserviert

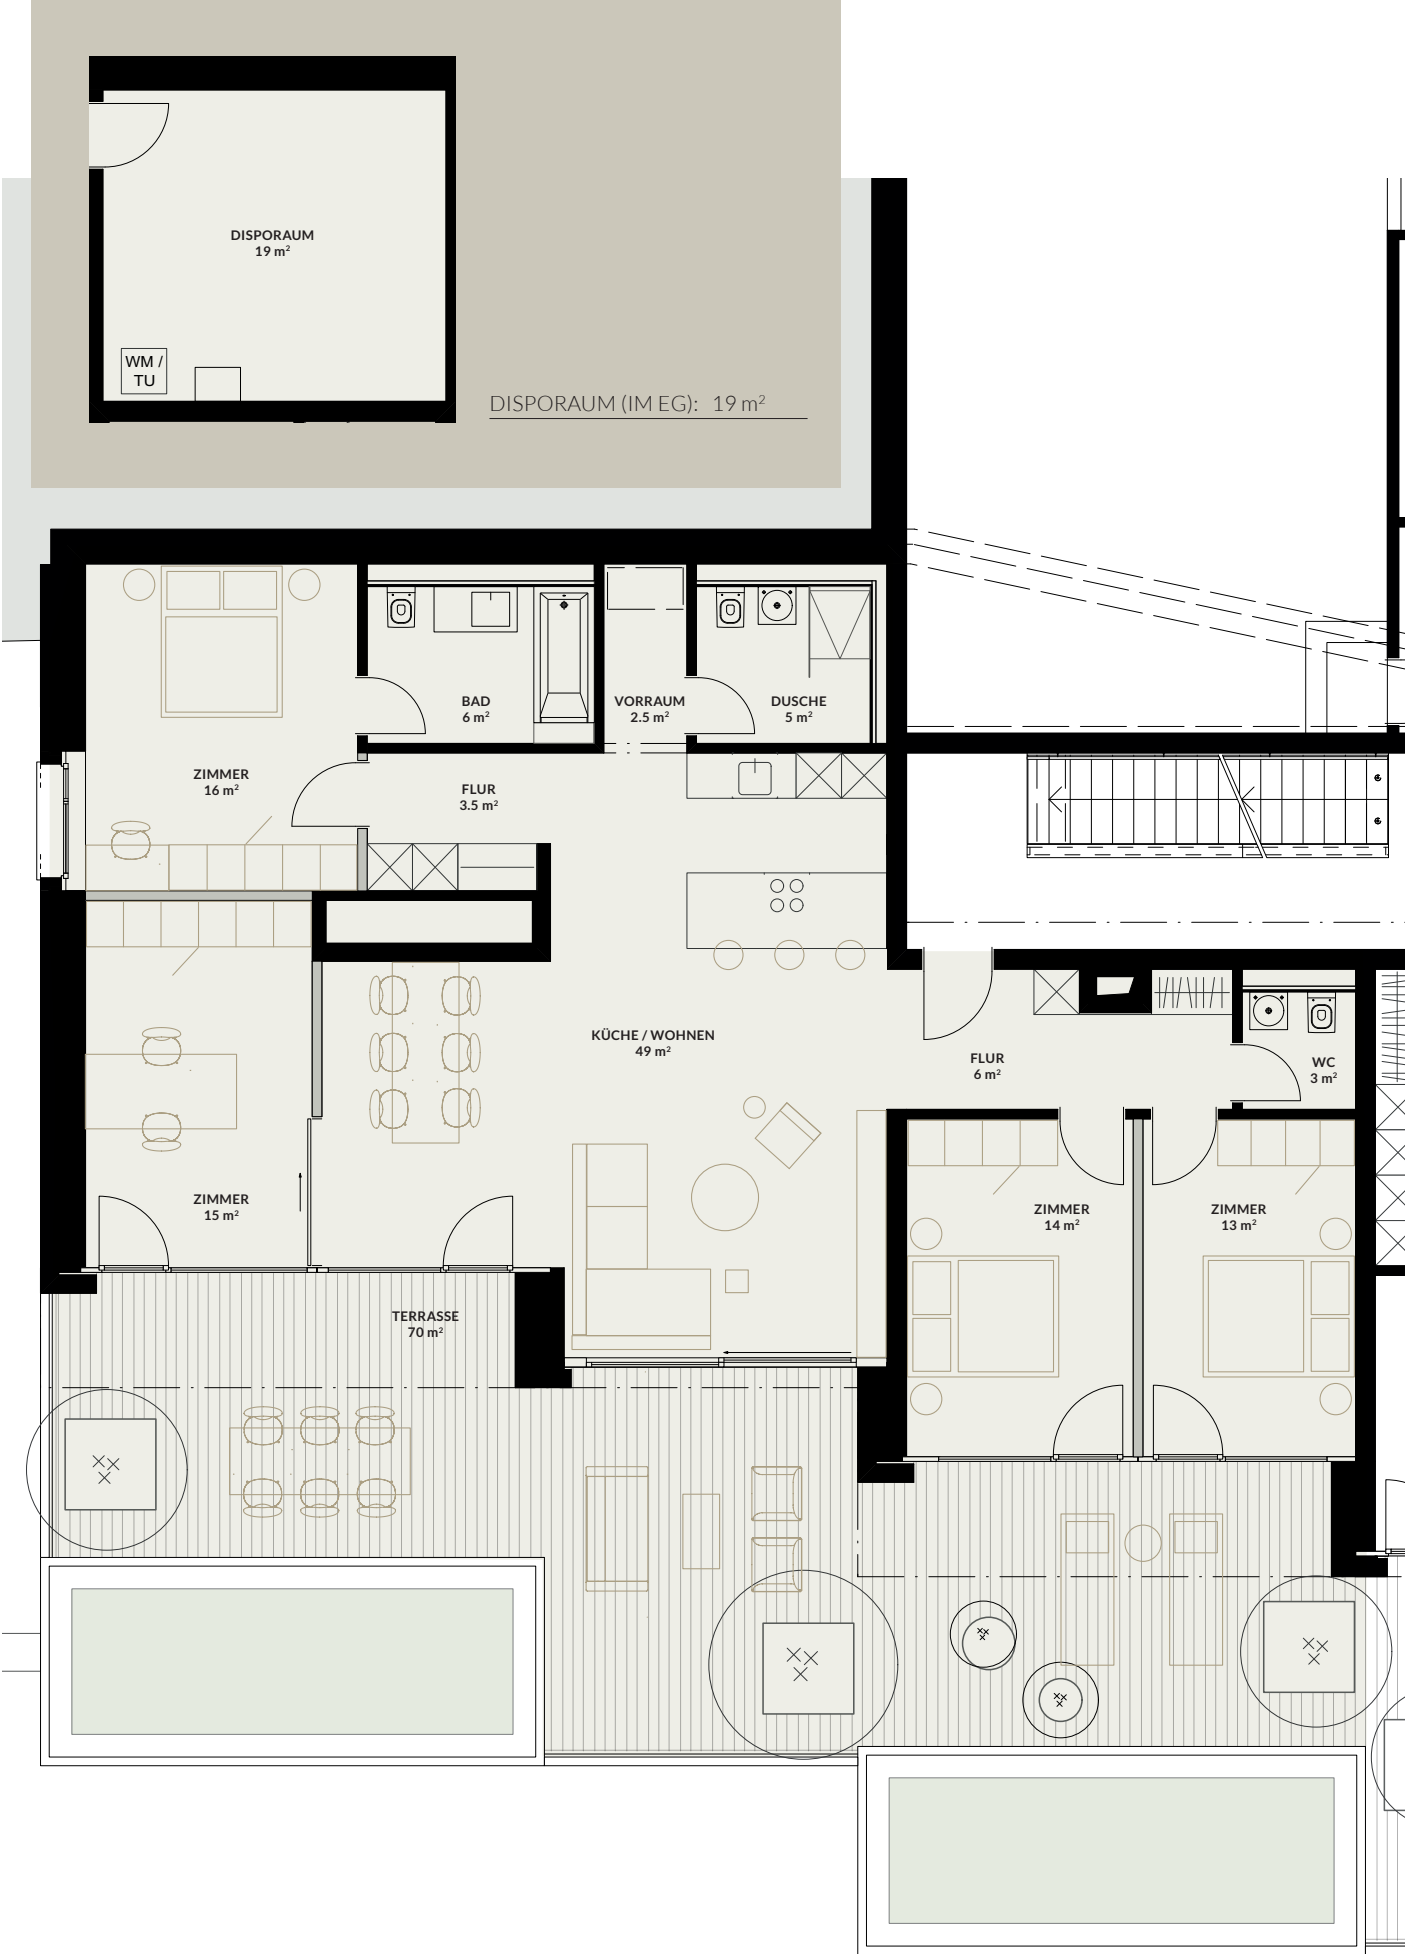


MASSSTAB 1:100




GEBÄUDE B – 3. OBERGESCHOSS

WOHNUNG 9

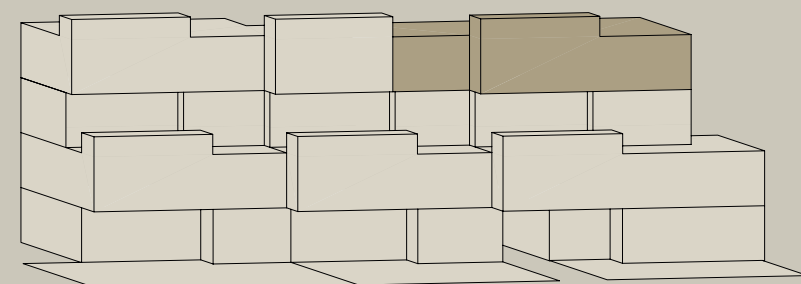


GRÖSSE WOHNUNG:	4.5 Zimmer
NETTOWOHNFLÄCHE:	127 m ²
TERRASSE:	18 m ²
GARTEN:	28 m ²
RAUMHÖHE:	2.51 m
DISPORAUM (IM 1. OG):	8 m ²
PREIS	CHF 1'630'000

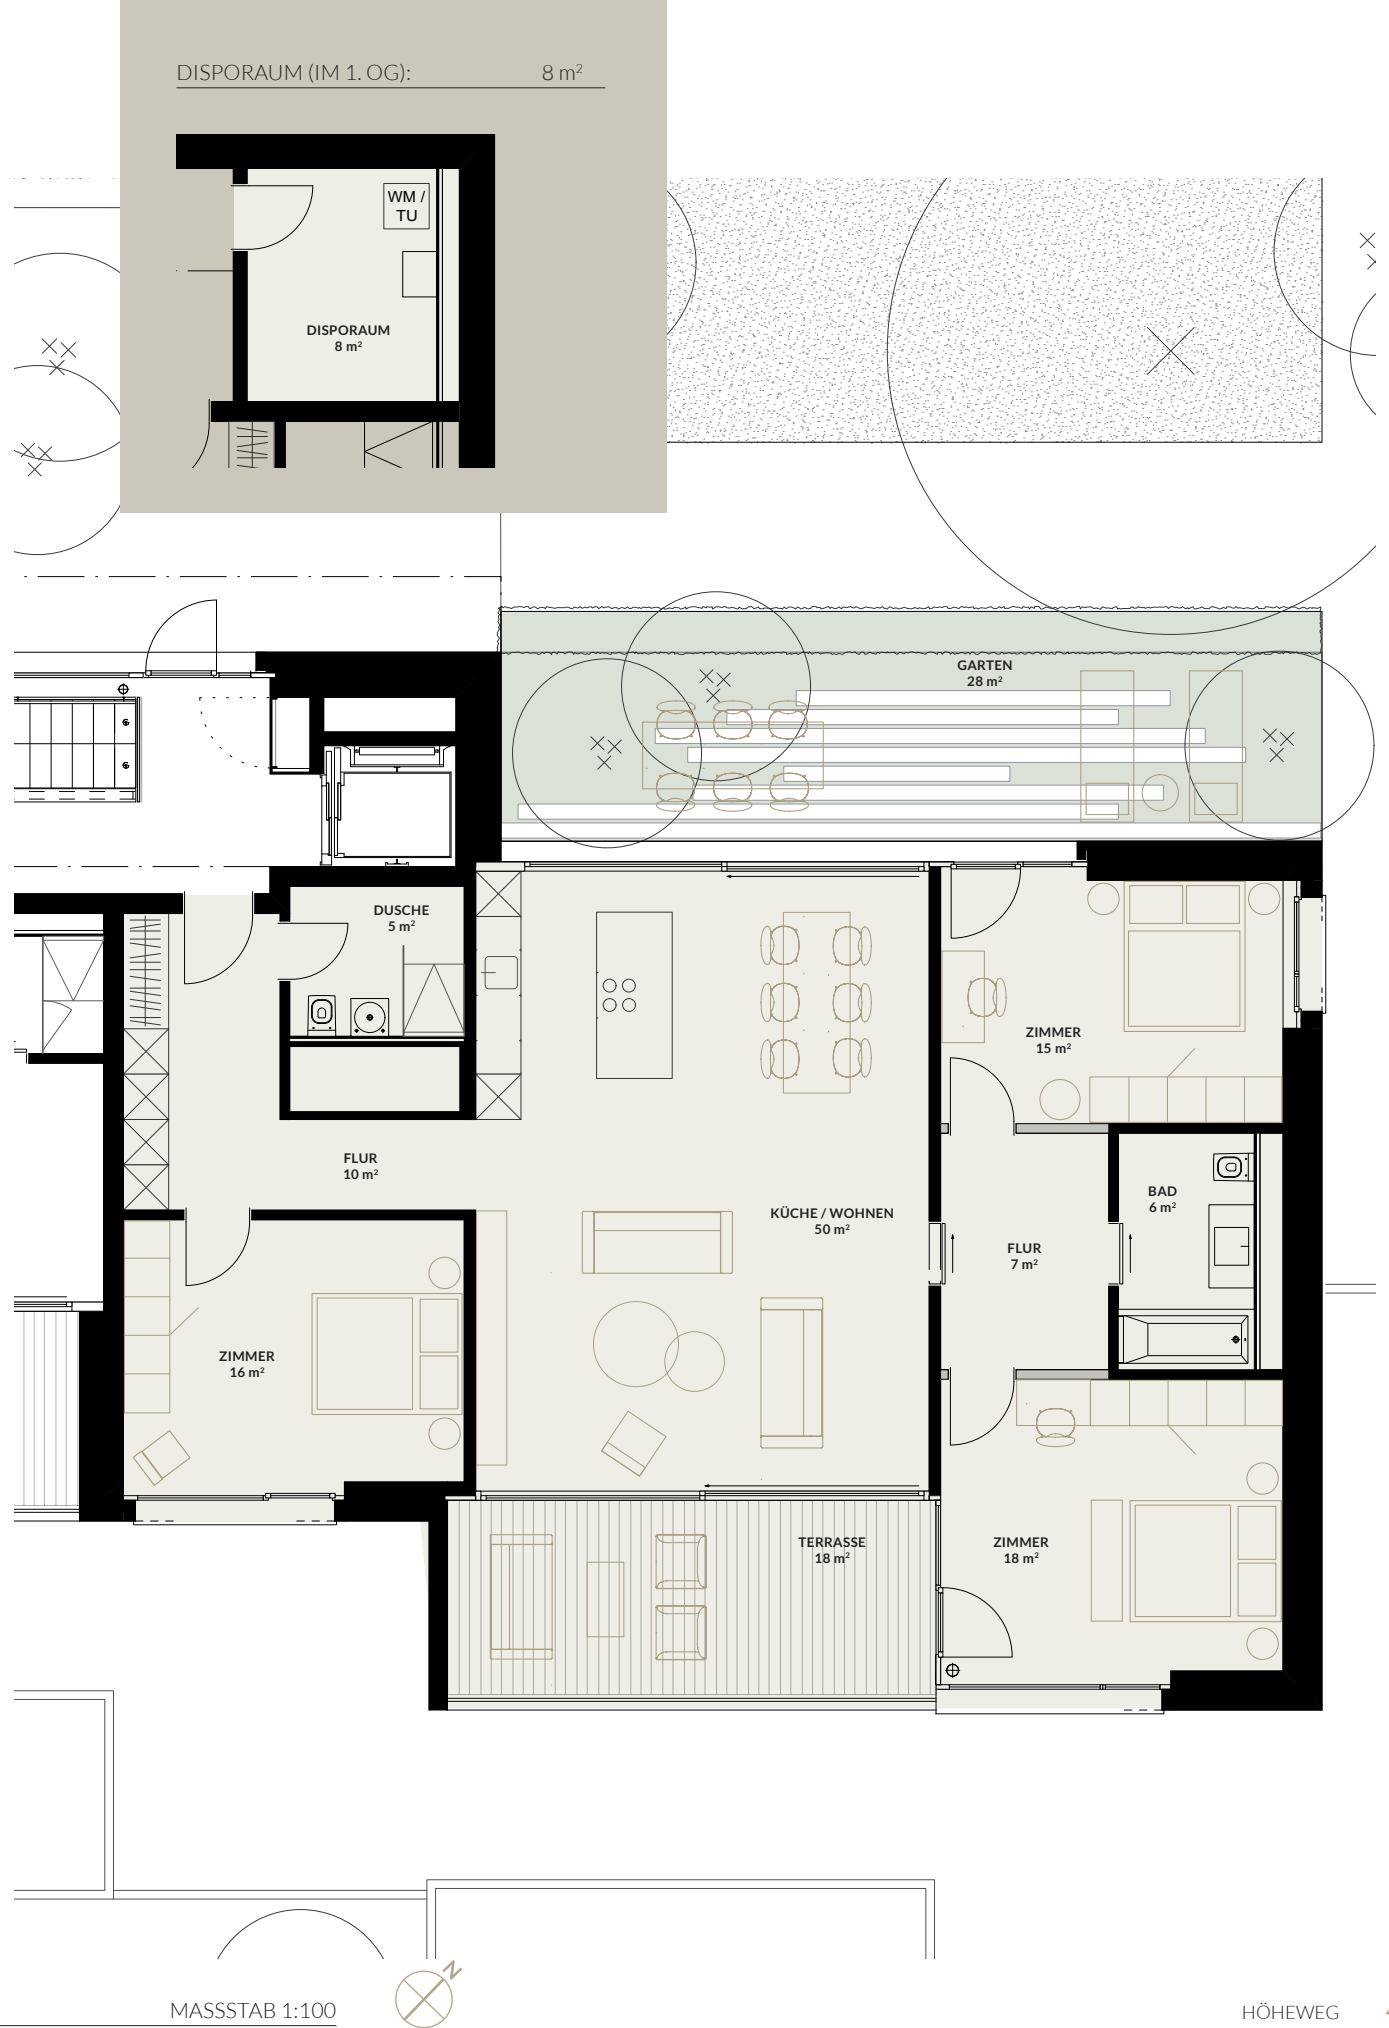

GEBÄUDE B – 3. OBERGESCHOSS

WOHNUNG 10

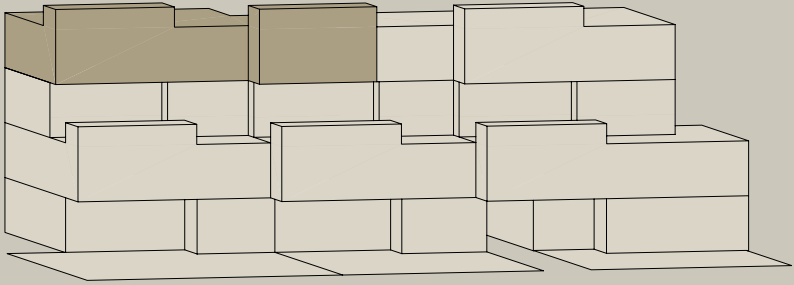

GRÖSSE WOHNUNG:	4.5 Zimmer
NETTOWOHNFLÄCHE:	121 m ²
TERRASSE 1:	16 m ²
TERRASSE 2:	18 m ²
GARTEN:	20 m ²
RAUMHÖHE:	2.51 m
DISPORAUM (IM 1. OG):	11 m ²
PREIS	CHF 1'610'000

