

GROSSZÜGIG WOHNEN AUF ZWEI ETAGEN

Planen Sie Ihren exklusiven Wohnraum gemeinsam mit dem Architekten.

Sie haben die Möglichkeit, alle Annehmlichkeiten eines Einfamilienhauses in der Überbauung Höheweg zu realisieren. Geniessen Sie eine unvergleichbare Grösszügigkeit, von der Wohnfläche bis zu den Badezimmern. Das Angebot besticht durch das zweigeschossige Wohnen mit tollem Garten. Durch die angenehme Grösse der Grünfläche können Sie den Garten in vollen Zügen geniessen und profitieren zudem von den Eigenschaften des Stockwerkeigentums – wenig Arbeit und maximales Vergnügen.

Folgende Wohnungen können zusammengelegt werden:

Gebäude B

Duplex 2: WHG 3 und WHG 6

196 m² Wohnfläche, 160 m² Aussenfläche, **CHF 2'200'000**



Gebäude A

Duplex 3: WHG 11 und WHG 15


213 m² Wohnfläche, 93 m² Aussenfläche, **CHF 2'190'000**

Duplex 4: WHG 14 und WHG 18


196 m² Wohnfläche, 104 m² Aussenfläche, **CHF 2'300'000**

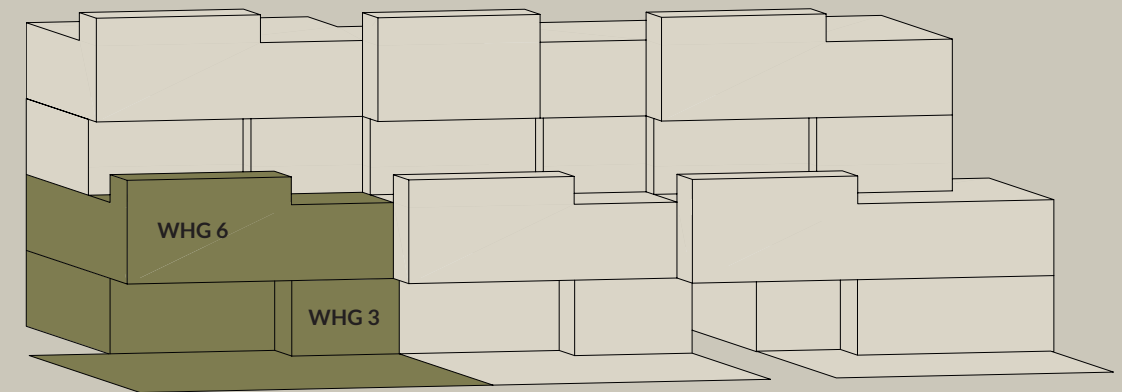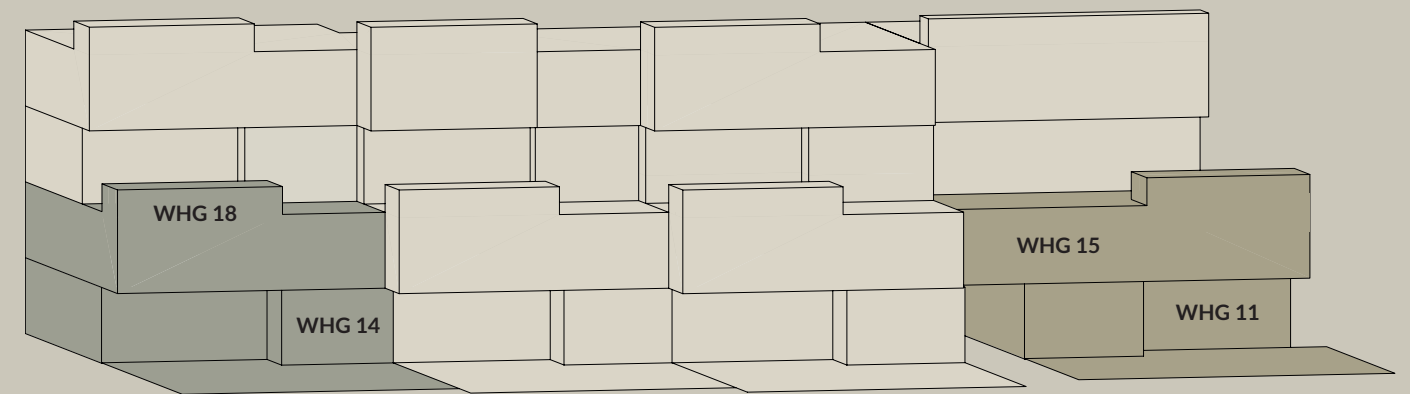


Mögliche Wohnungen für die Duplex-Option

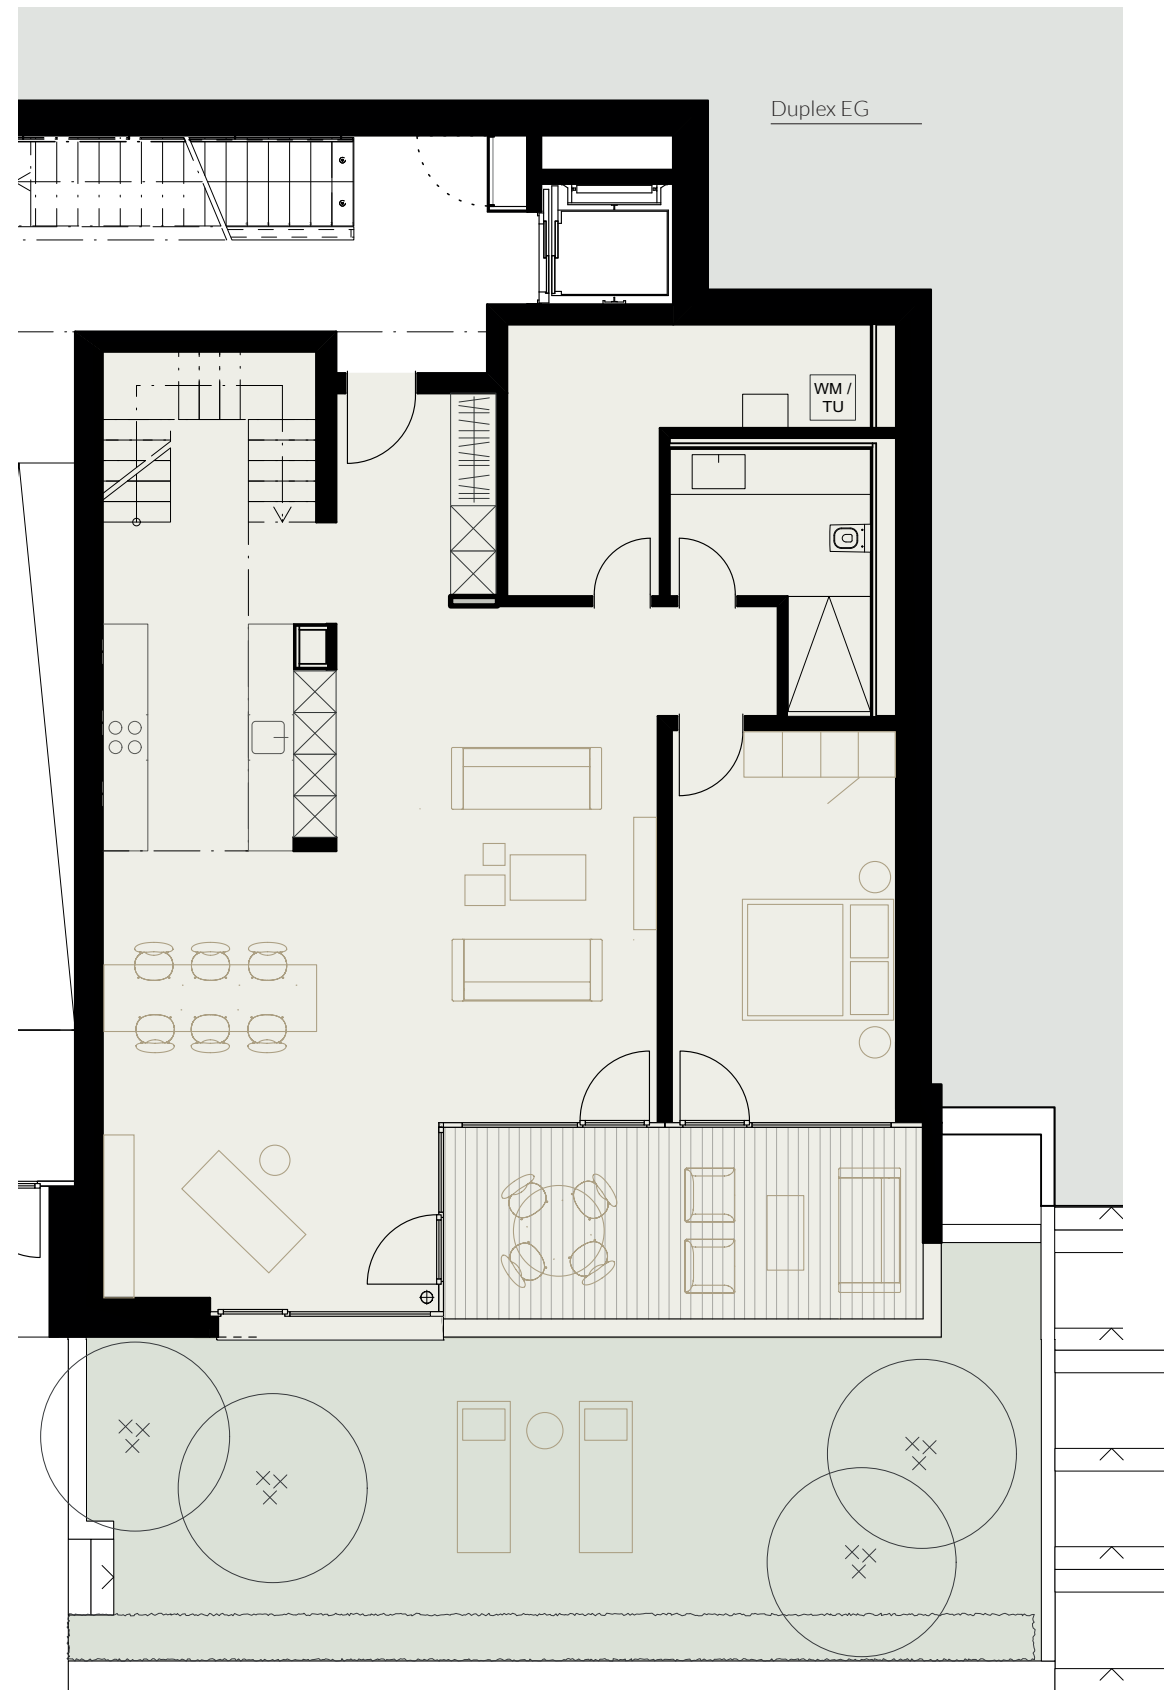

BEISPIELWOHNUNG
DUPLEX 3

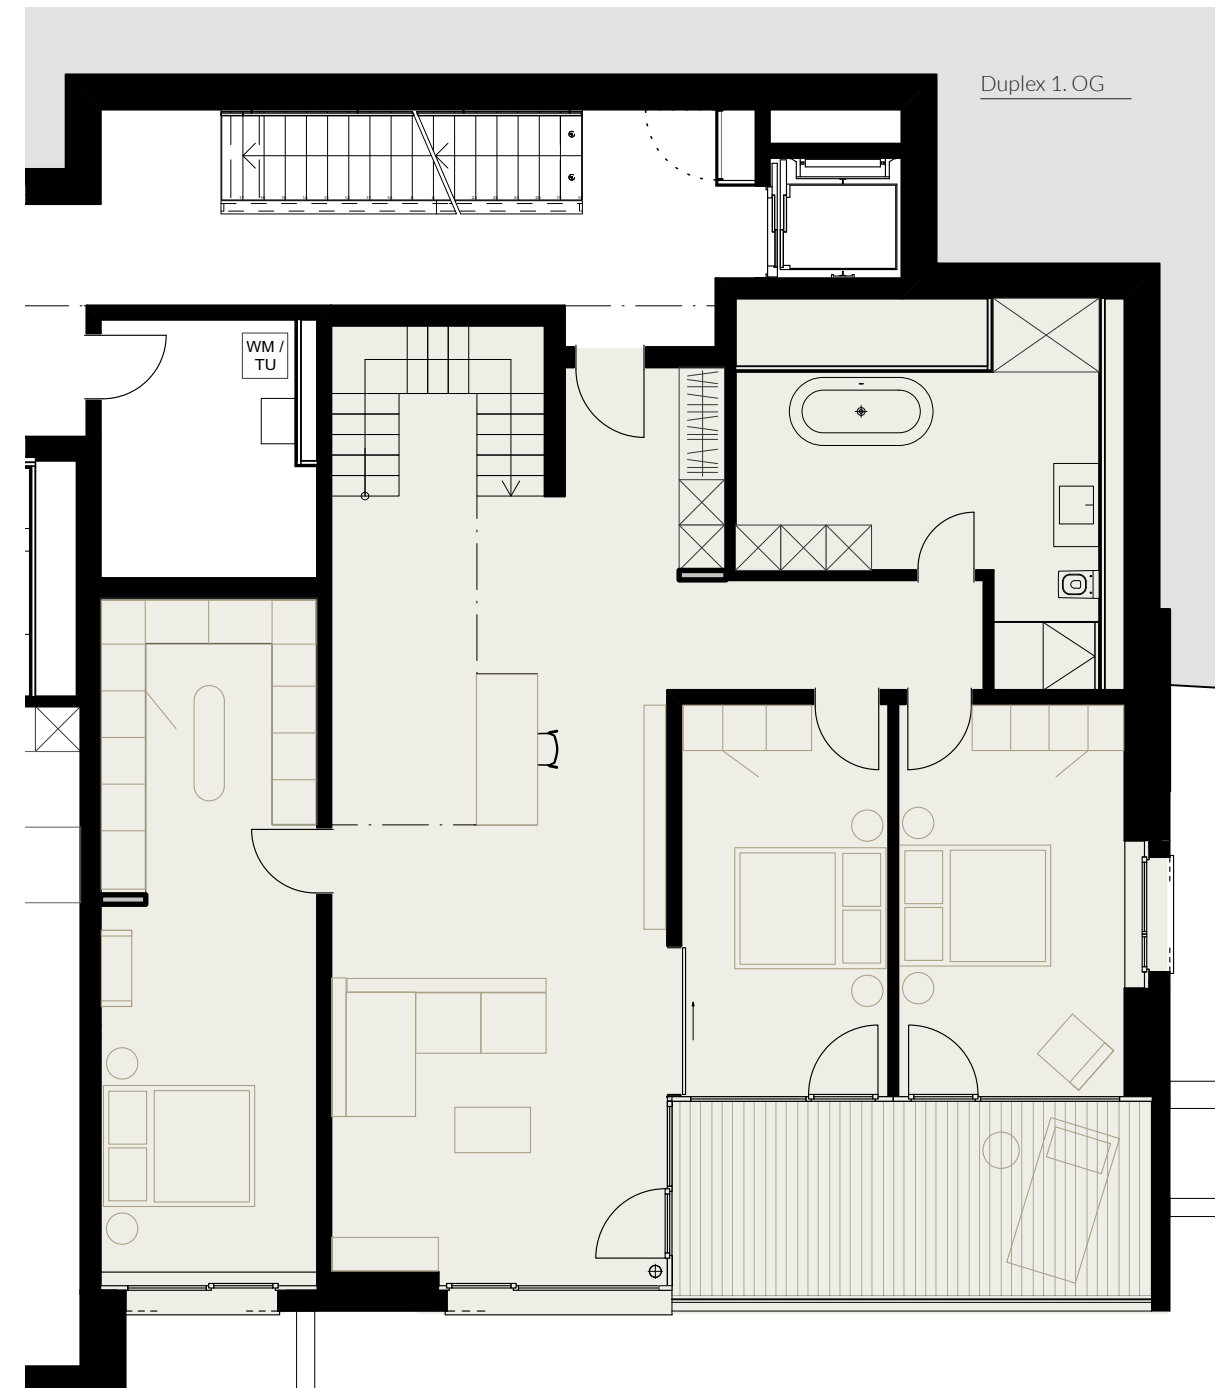


Duplex EG

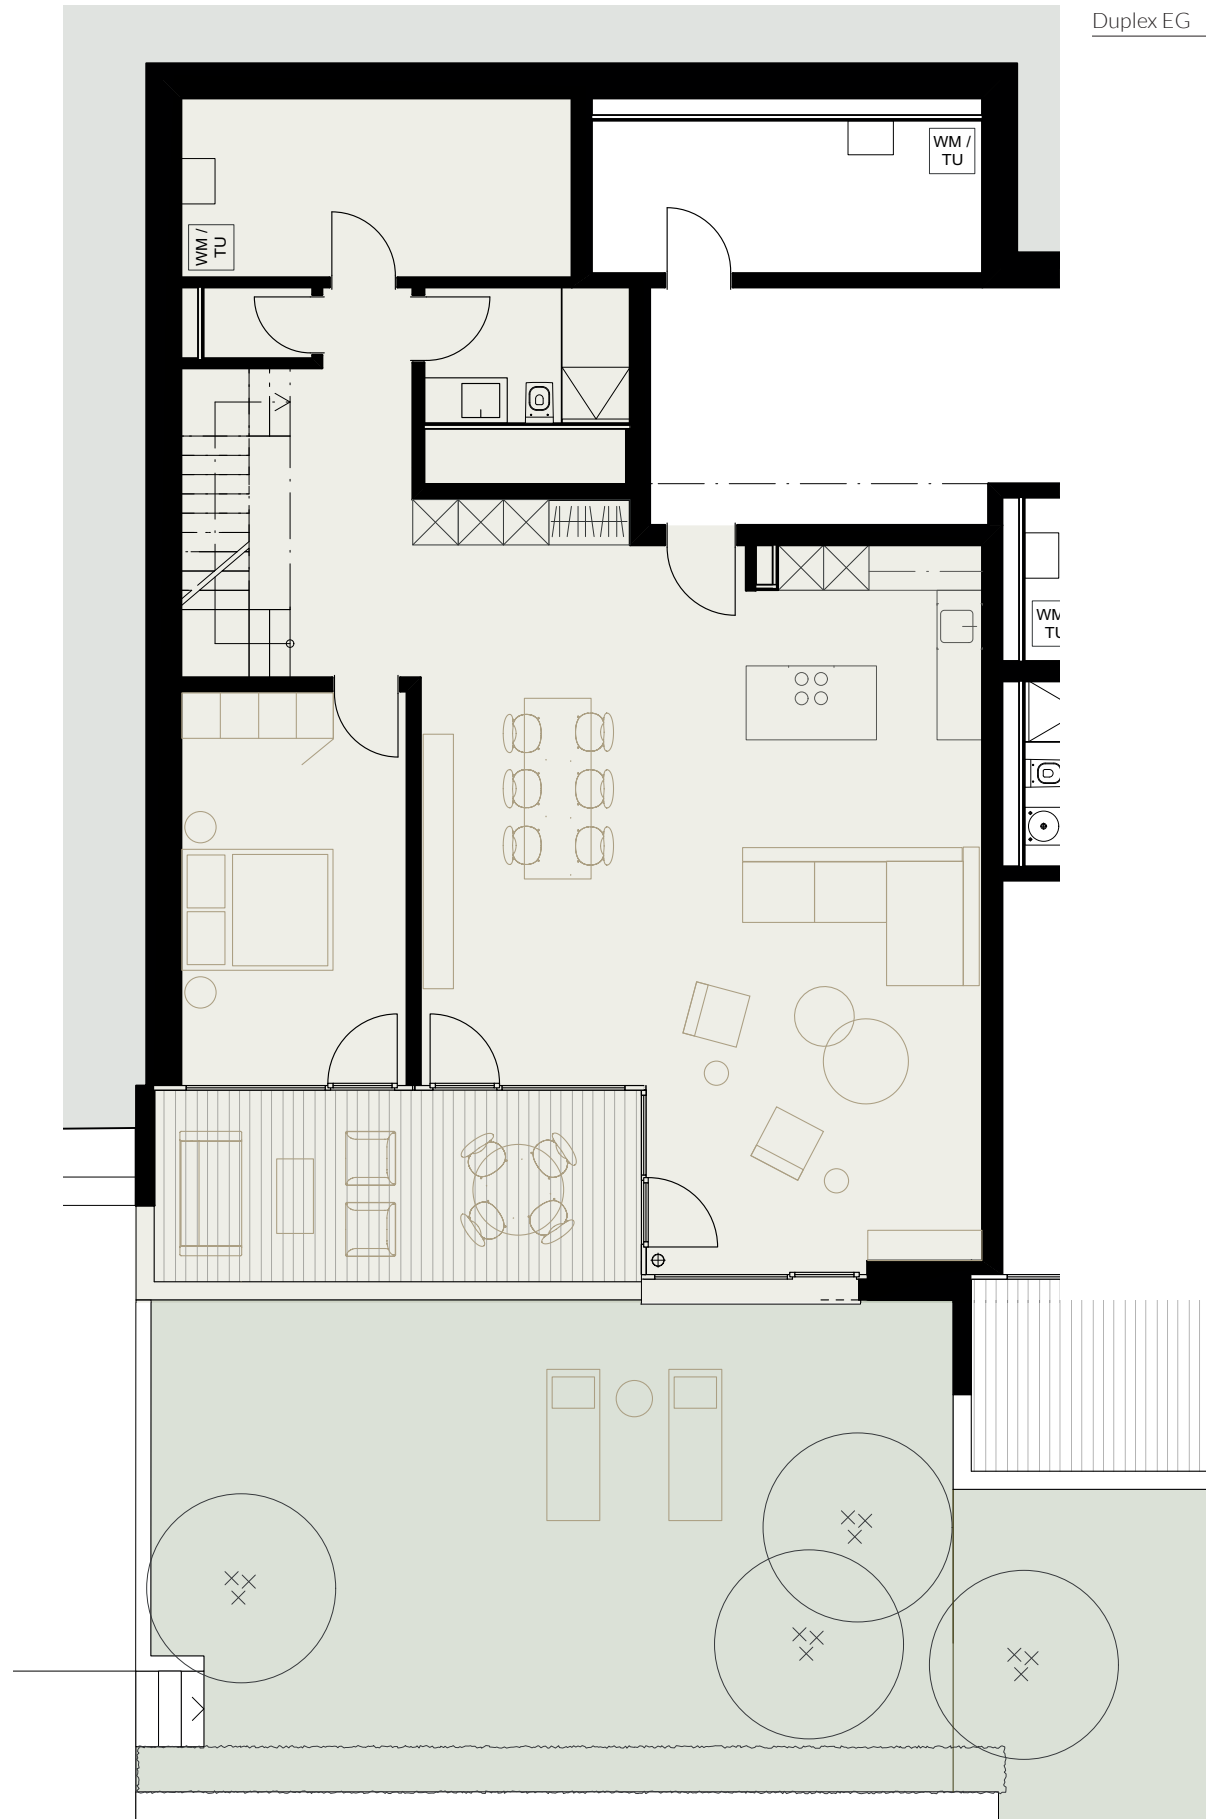

BEISPIELWOHNUNG

DUPLEX 4

Duplex 1. OG

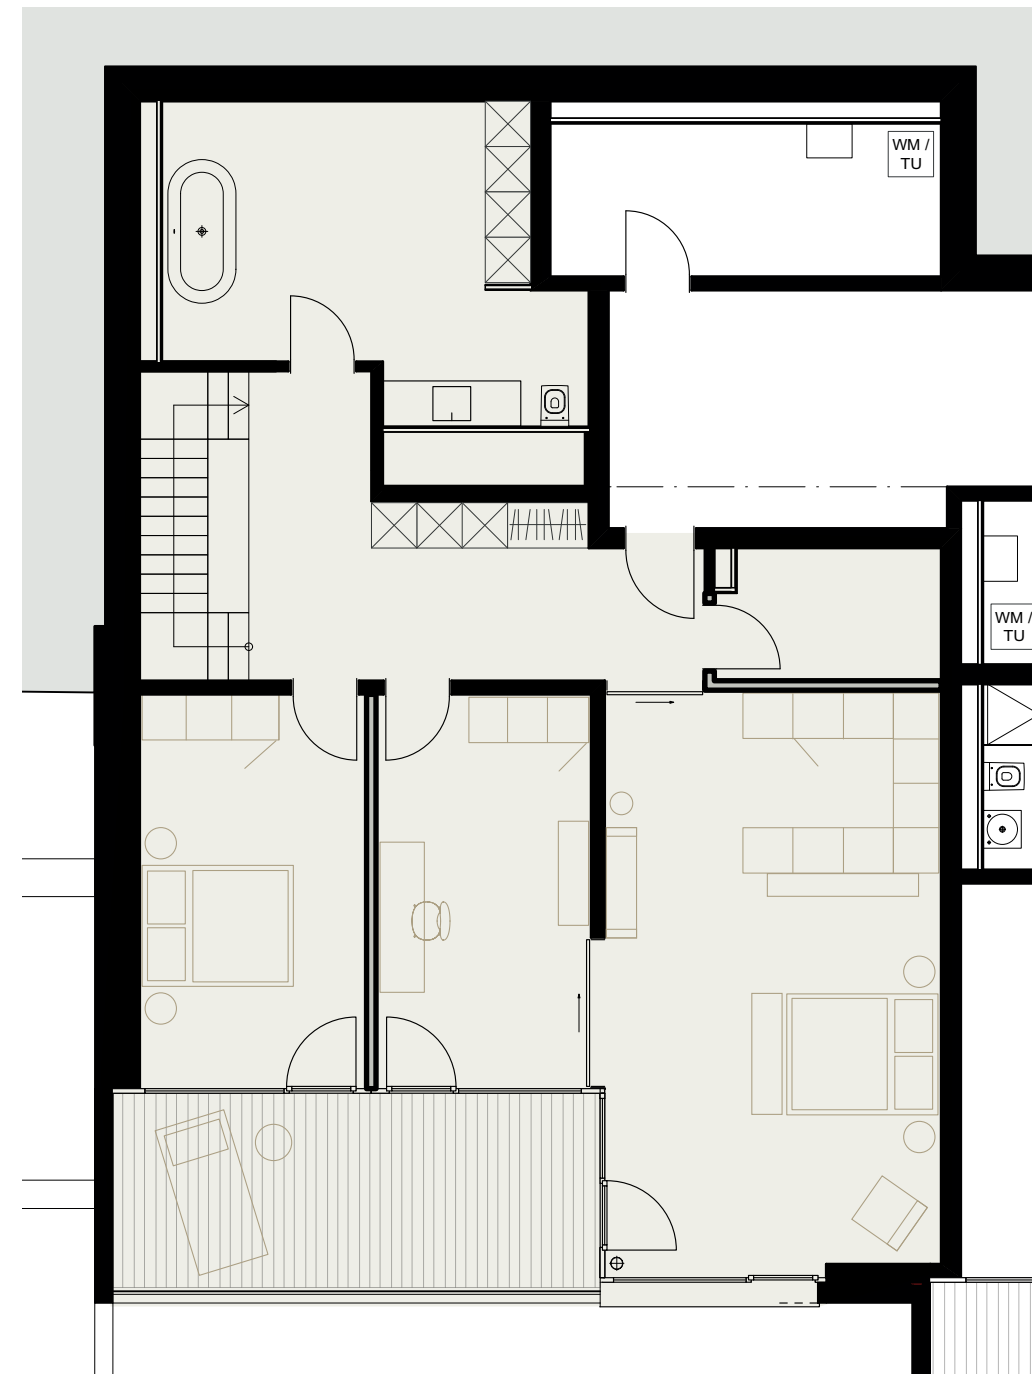

MASSTAB 1:100

